




位置	熱海市下多賀字小山 541-12			
施設名	南熱海マリンホール			
図面名	位置図			
作成	H29年7月日	縮尺	1/5000 (A3)	
照査	岩本	設計	小松	製図
			小松	製図
熱海市観光経済部公園緑地課				

# 小山臨海公園 平面図

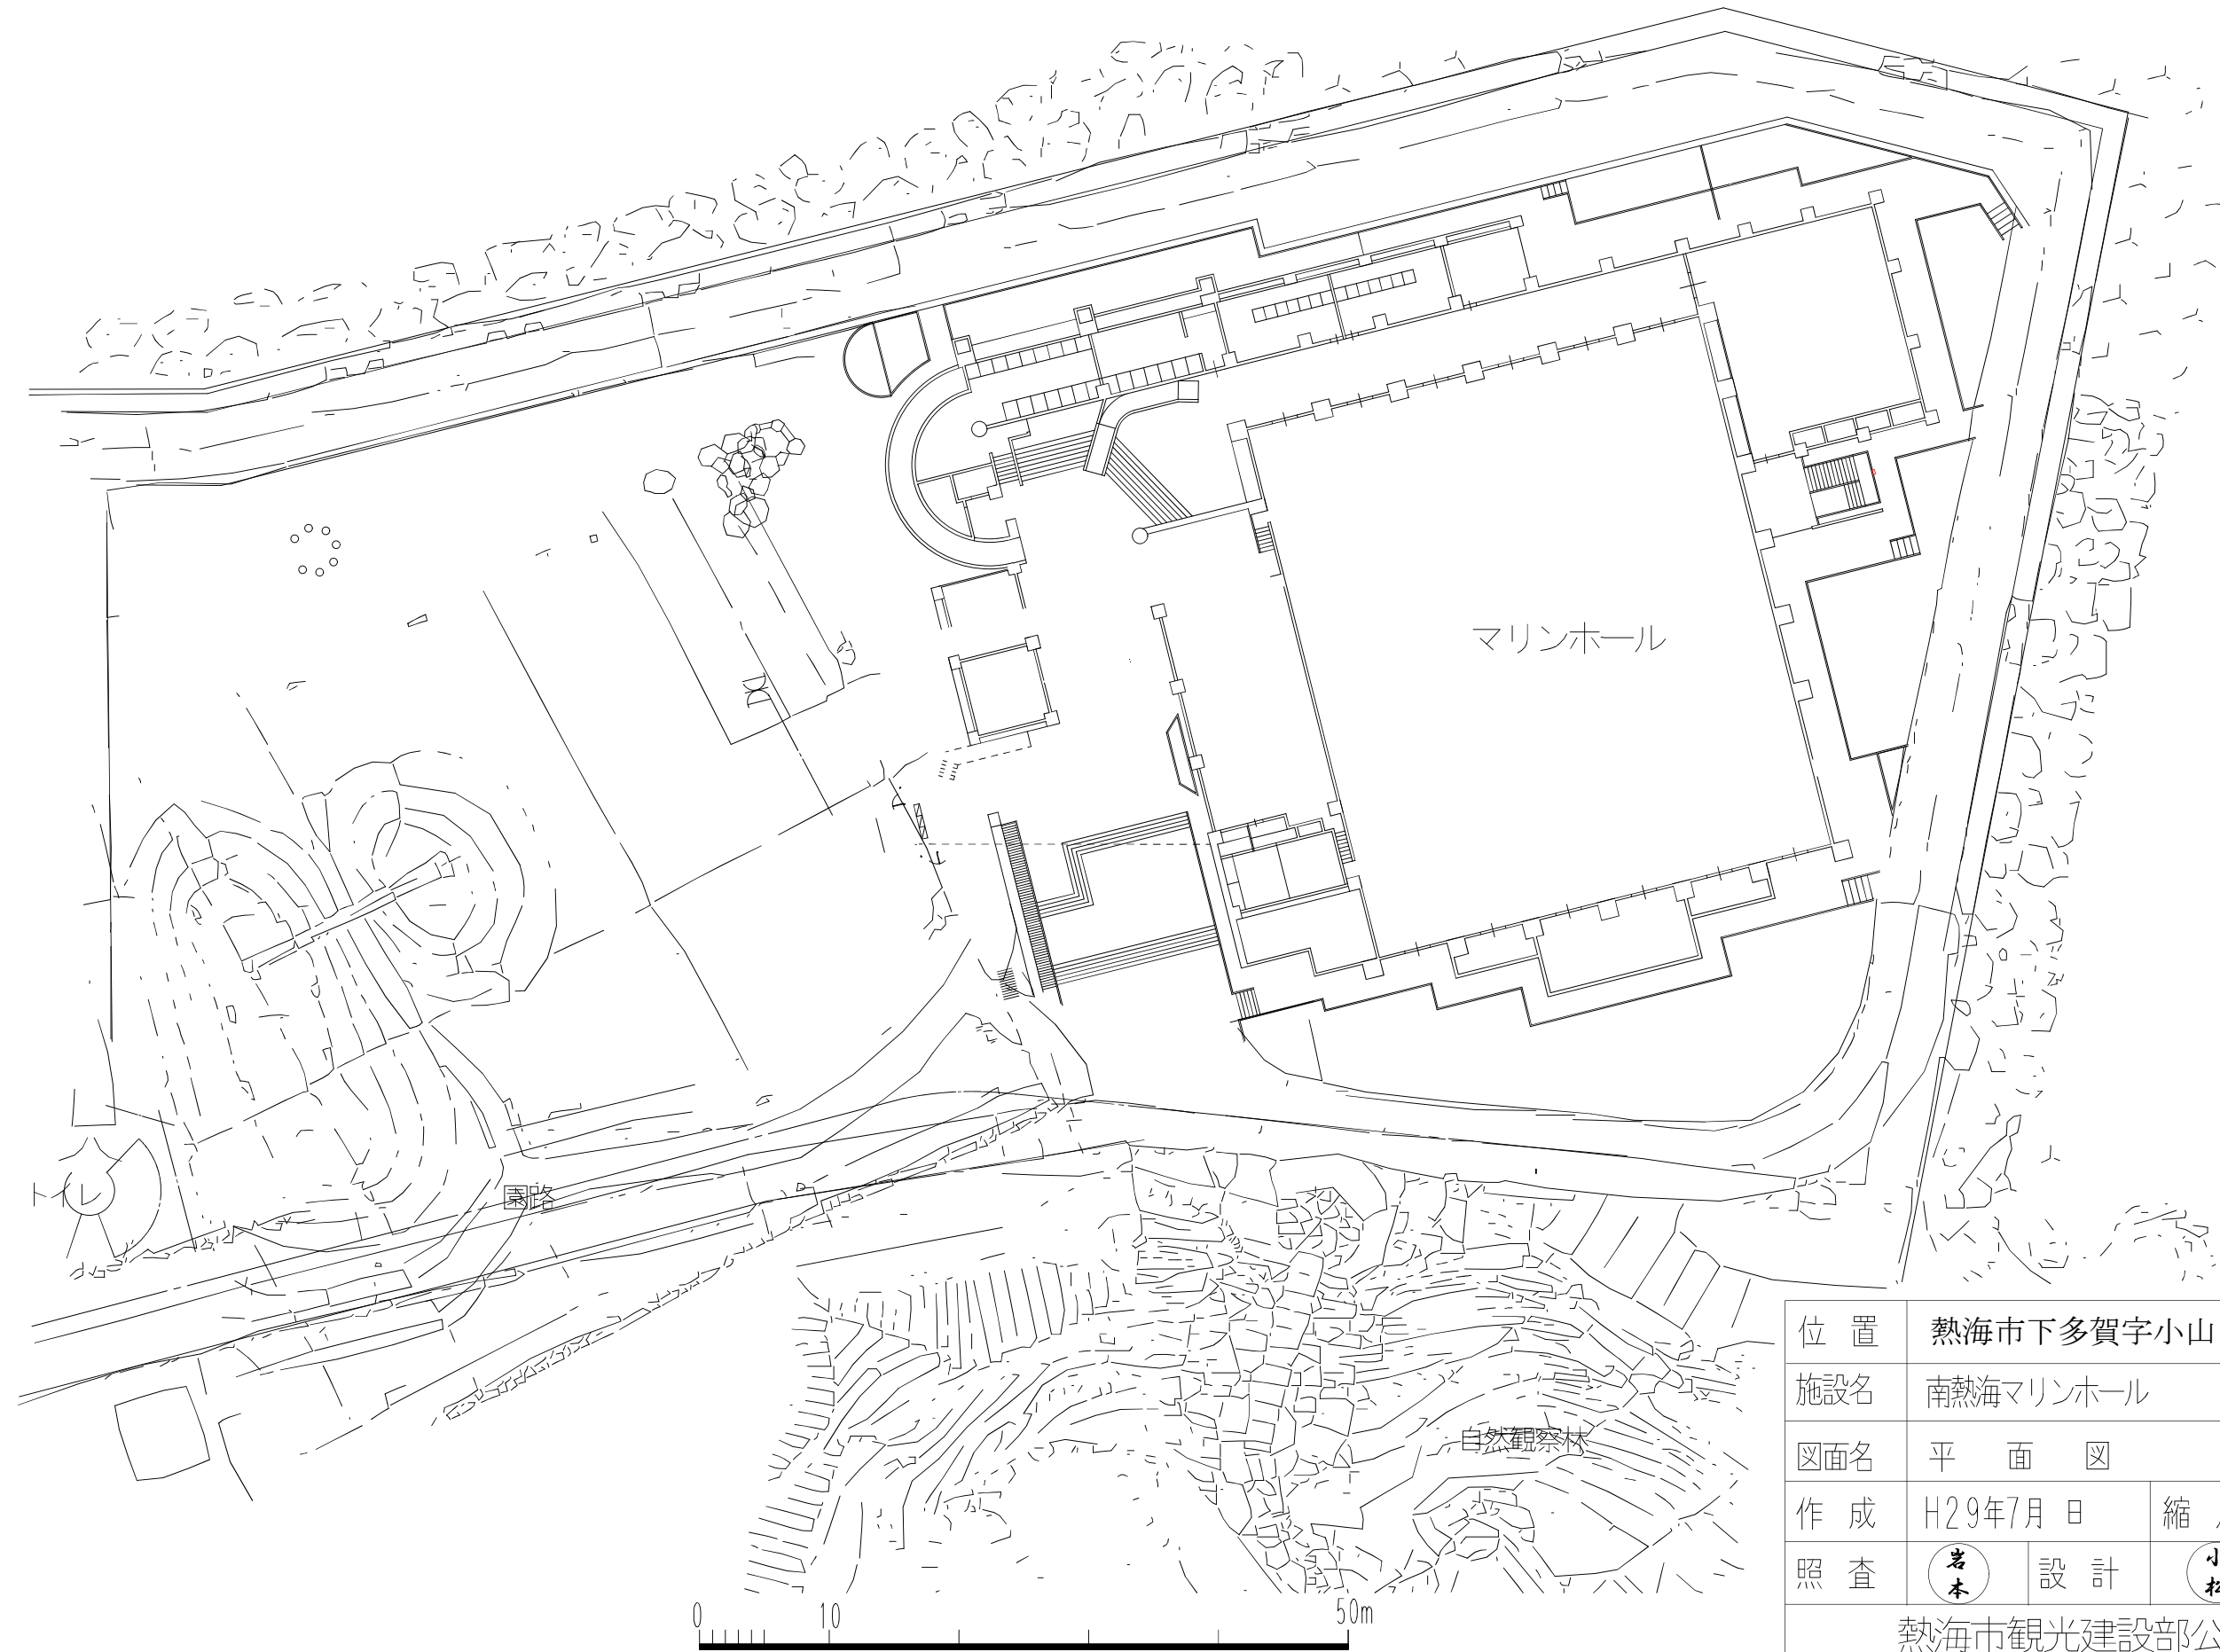

位置	熱海市下多賀字小山 541-12			
施設名	南熱海マリンホール			
図面名	平面図			
作成	H29年7月日	縮尺	Not to SCALE	
照査	岩本	設計	小松	製図
				小松
熱海市観光建設部公園緑地課				