

1. 一般事項

1-1 建物概要

(1) 名称等

建築物名称 熱海市消防第2分団車庫詰所
所在地 熱海市福道町6-50
用途 車庫兼事務所

設計年月日 昭和 50 年 月 日

竣工年月日 昭和 50 年 11月 29日

(2) 建築規模等

延床面積 517.59 m²

階	1	2	3	4	5	6	PH	計
延床面積(m ²)	42.88	129.07	172.38	86.63	86.63			517.59
現況 単位重量(t/m ²)	3.12	1.23	1.98	1.78	2.19			1.88

地下室 有 無 ペントハウス 有 無

(3) 設計図書等の保存



意匠図 有 無 構造図 有 無
構造計算書 有 無 地質調査資料 有 無

(4) 使用構造部材の種類 及び 強度

<input type="checkbox"/> くい	種類 H形鋼杭
	径 H-294×302×12×12
	長さ 15.0M
	長期支持力 70 t/本
<input type="checkbox"/> 地盤支持力	(独立・連続フーチング・ベタ) 基礎 長期地耐力 t/m ²

令和2年度 第 号	
位置	熱海市福道町6-50 救助隊訓練付帯施設
工事名	救助隊訓練付帯施設 耐震診断及び補強計画策定業務委託
図面名	耐震補強計画対象建物概要 全 9 枚の内 1
作成	令和2年4月 日 縮尺 ー
照査	<input checked="" type="radio"/> 洪谷 <input type="radio"/> 設計 <input checked="" type="radio"/> 木村 <input type="radio"/> 製図 <input checked="" type="radio"/> 木村
熱海市観光建設部まちづくり課	


1-2 配置図 (1/400)

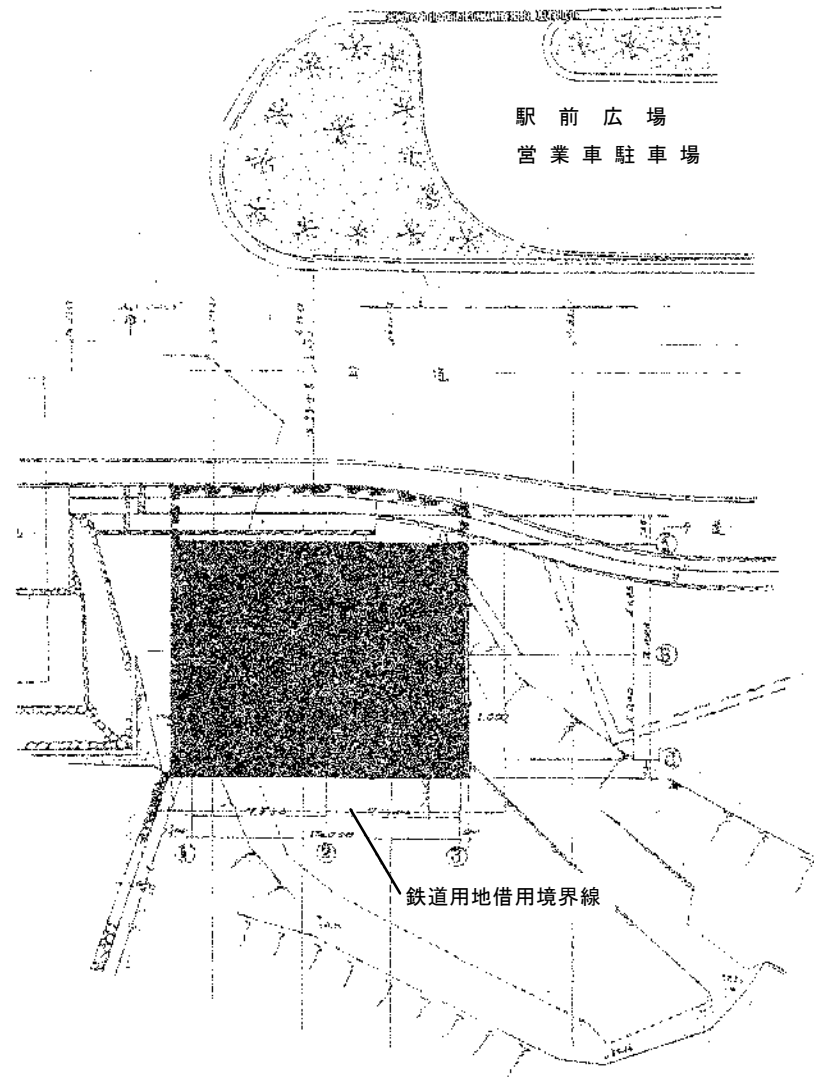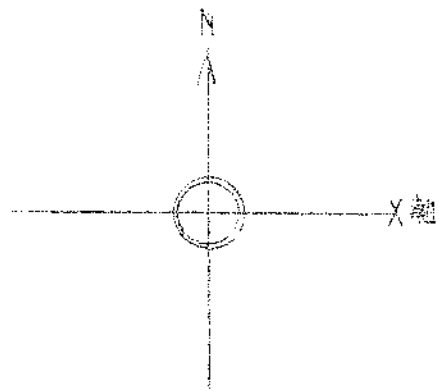


診断建物

令和2年度		第		号	
位置	熱海市福道町6-50 救助隊訓練付帯施設				
工事名	救助隊訓練付帯施設 耐震診断及び補強計画策定業務委託				
図面名	配置図	全 9 枚の内 2			
作成	令和2年4月	日	縮尺	—	
照査	洪谷	設計	木村	製図	木村
熱海市観光建設部まちづくり課					

1-4 平面図・立面図

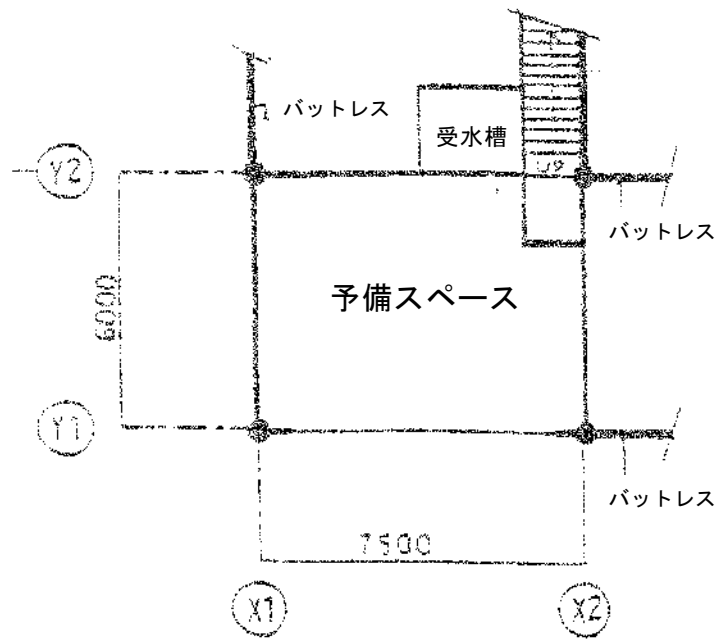


B1階平面図

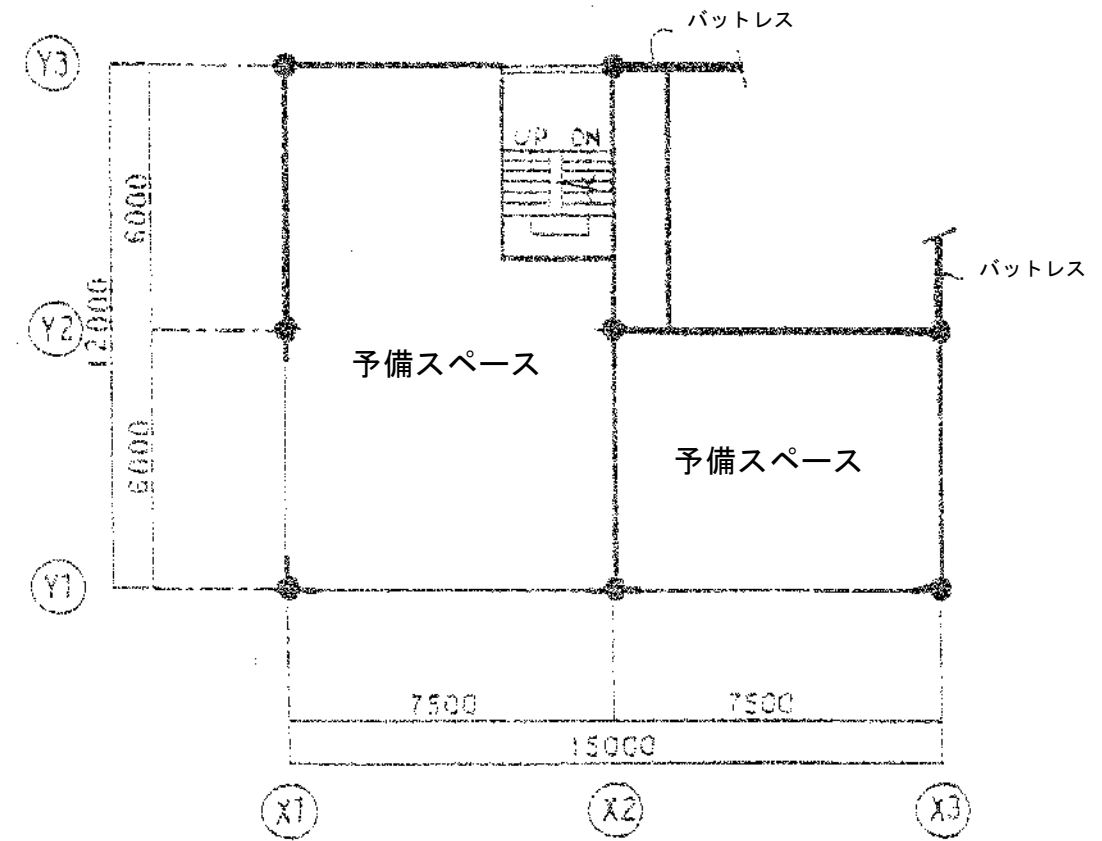


1階平面図

令和2年度		第		号	
位置	熱海市福道町6-50 救助隊訓練付帯施設				
工事名	救助隊訓練付帯施設 耐震診断及び補強計画策定業務委託				
図面名	B1階・1階平面図	全 9 枚の内 3			
作成	令和2年4月 日	縮尺 ー			
照査	洪谷	設計	木村	製図	木村
熱海市観光建設部まちづくり課					

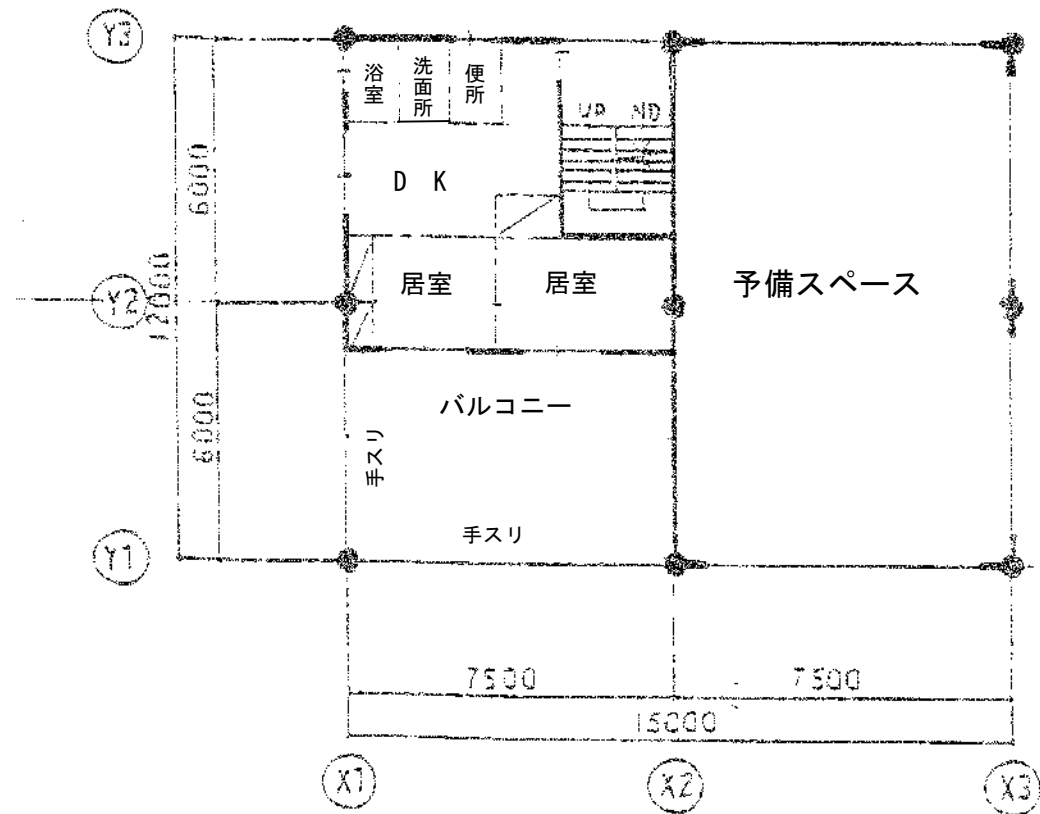


2階平面図

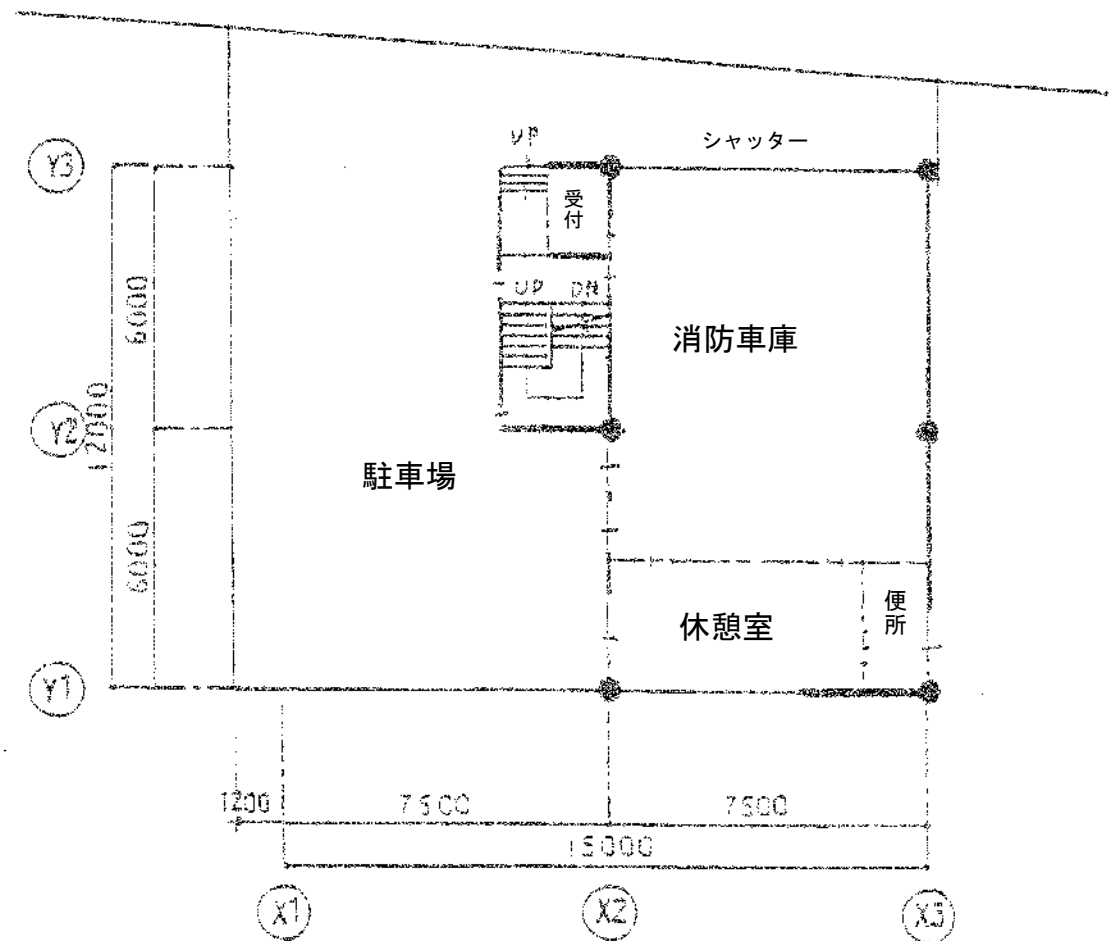


3階平面図


令和2年度 第 号						
位置	熱海市福道町6-50 救助隊訓練付帯施設					
工事名	救助隊訓練付帯施設 耐震診断及び補強計画策定業務委託					
図面名	2・3階平面図 全 9 枚の内 4					
作成	令和2年4月 日 縮尺 ー					
照査	<table border="0"> <tr> <td>(洪谷)</td> <td>設計</td> <td>(木村)</td> <td>製図</td> <td>(木村)</td> </tr> </table>	(洪谷)	設計	(木村)	製図	(木村)
(洪谷)	設計	(木村)	製図	(木村)		
熱海市観光建設部まちづくり課						

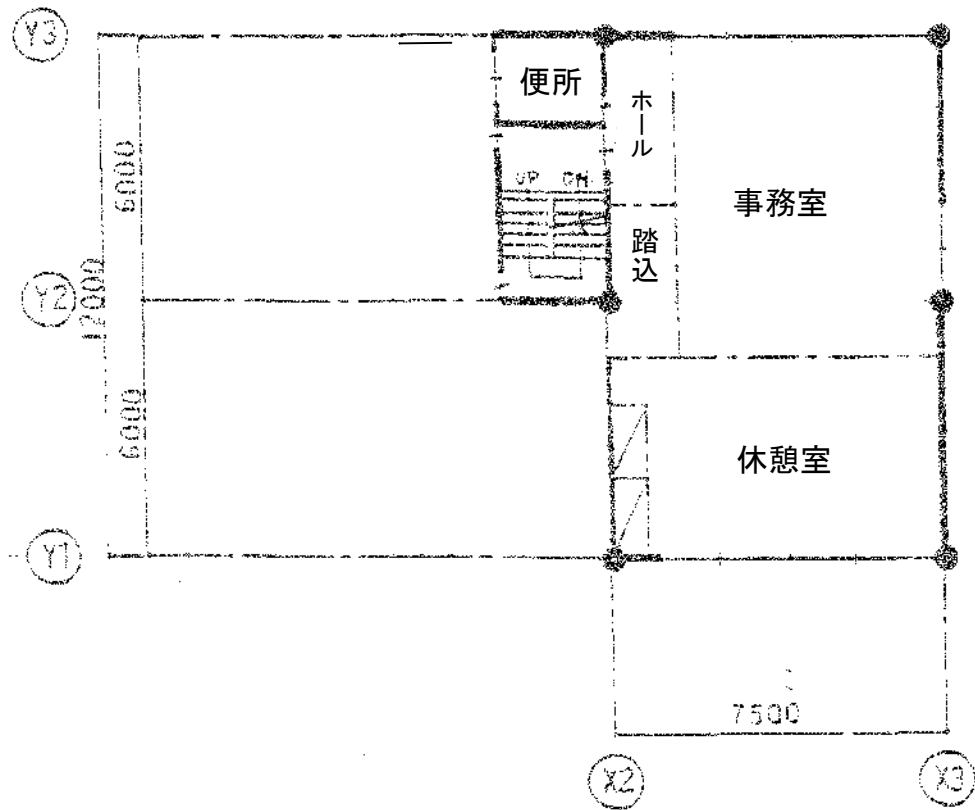

4階平面図

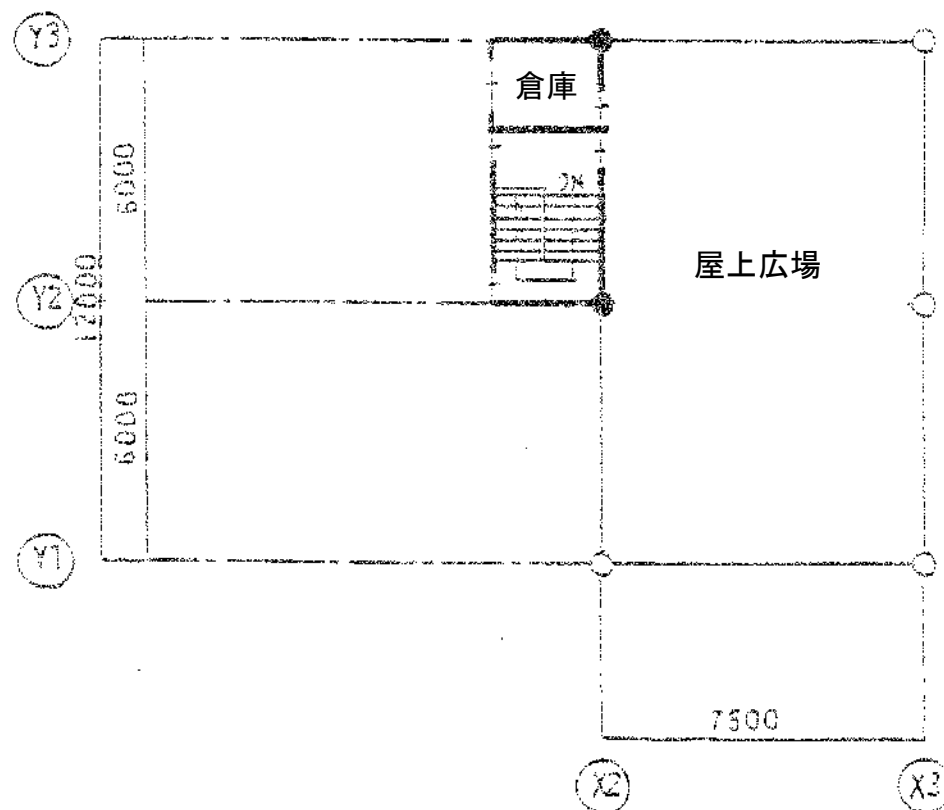


R階平面図

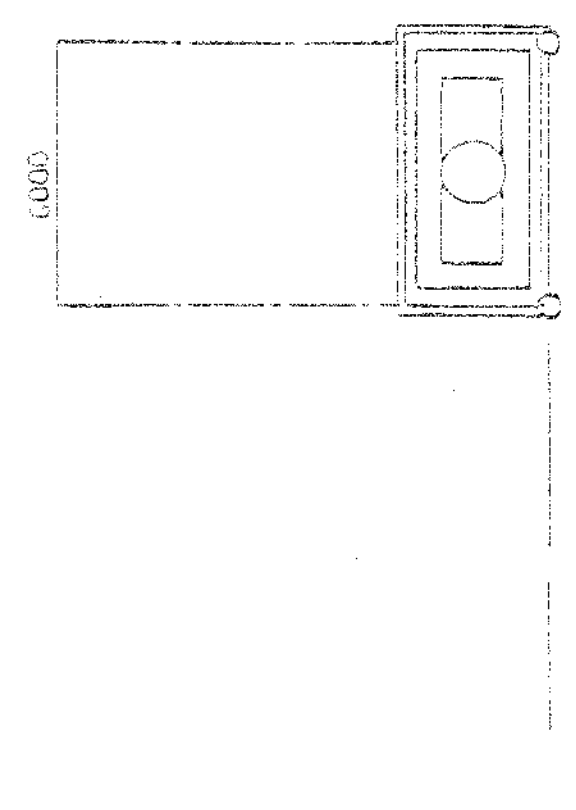


PHR階平面図

令和2年度		第		号	
位置	熱海市福道町6-50 救助隊訓練付帯施設				
工事名	救助隊訓練付帯施設 耐震診断及び補強計画策定業務委託				
図面名	4階・R階・PHR階平面図	全 9 枚の内 5			
作成	令和2年4月 日	縮尺 ー			
照査	洪谷	設計	木村	製図	木村
熱海市観光建設部まちづくり課					

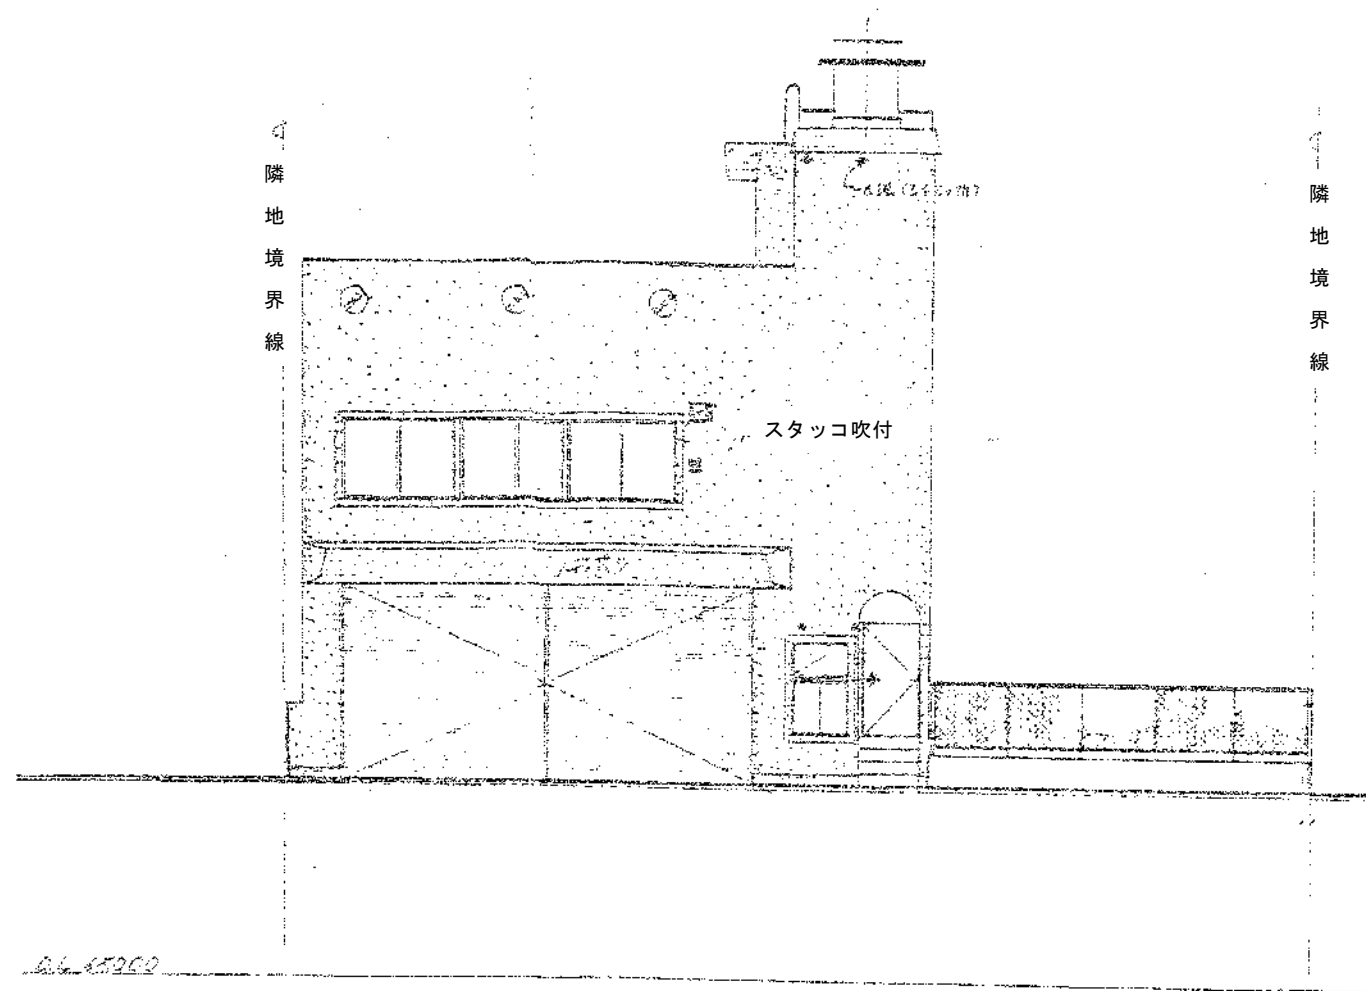


北側立面図

令和2年度		第		号	
位置	熱海市福道町6-50 救助隊訓練付帯施設				
工事名	救助隊訓練付帯施設 耐震診断及び補強計画策定業務委託				
図面名	北側立面図	全 9 枚の内 6			
作成	令和2年4月	日	縮尺	—	
照査	洪谷	設計	木村	製図	木村
熱海市観光建設部まちづくり課					

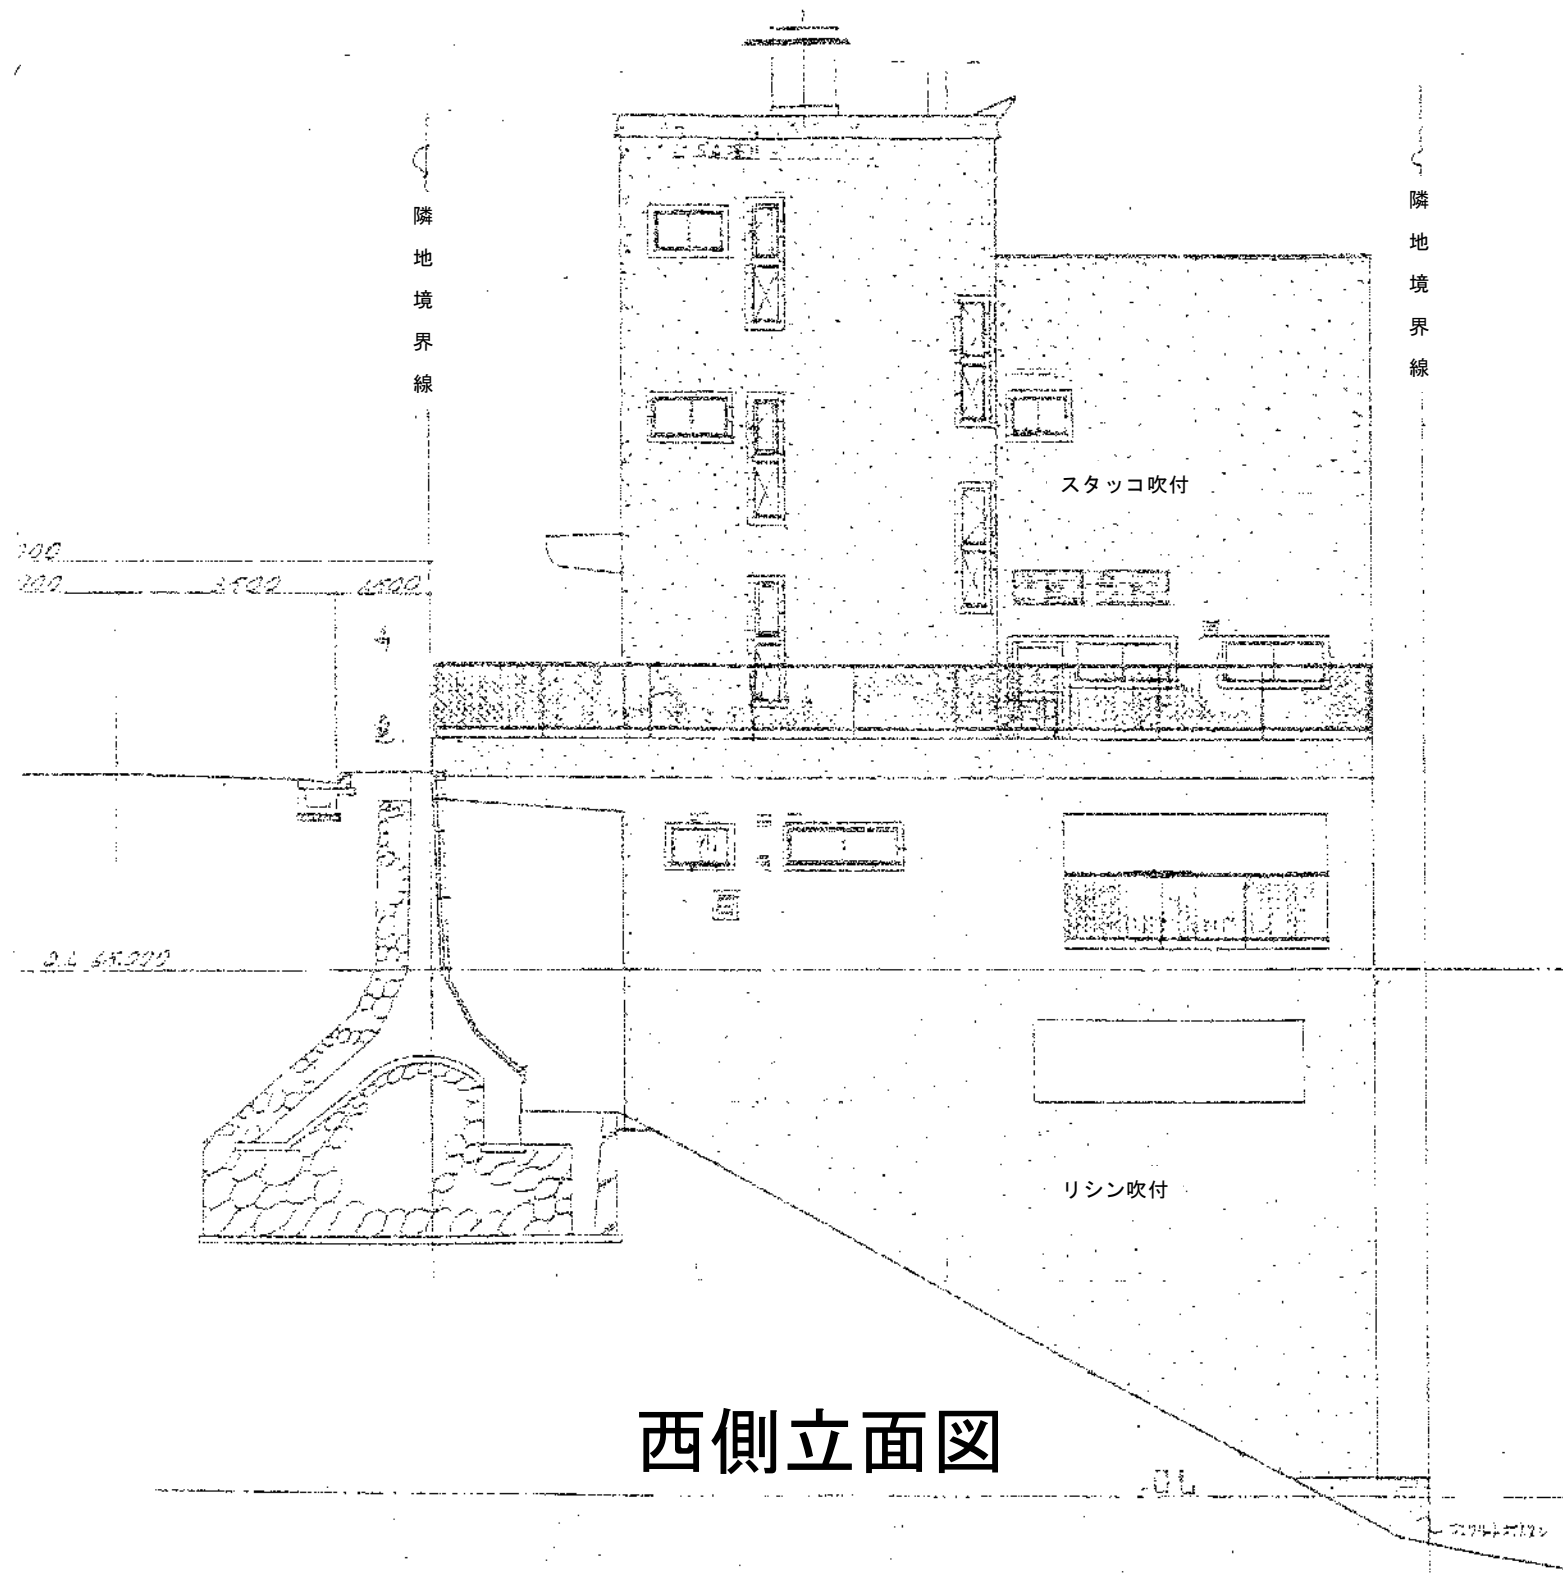


西側立面図

令和2年度		第 号	
位置	熱海市福道町6-50 救助隊訓練付帯施設		
工事名	救助隊訓練付帯施設 耐震診断及び補強計画策定業務委託		
図面名	西側立面図	全 9 枚の内 7	
作成	令和2年4月 日	縮尺 ー	
照査	洪谷	設計	木村 製図 木村
熱海市観光建設部まちづくり課			

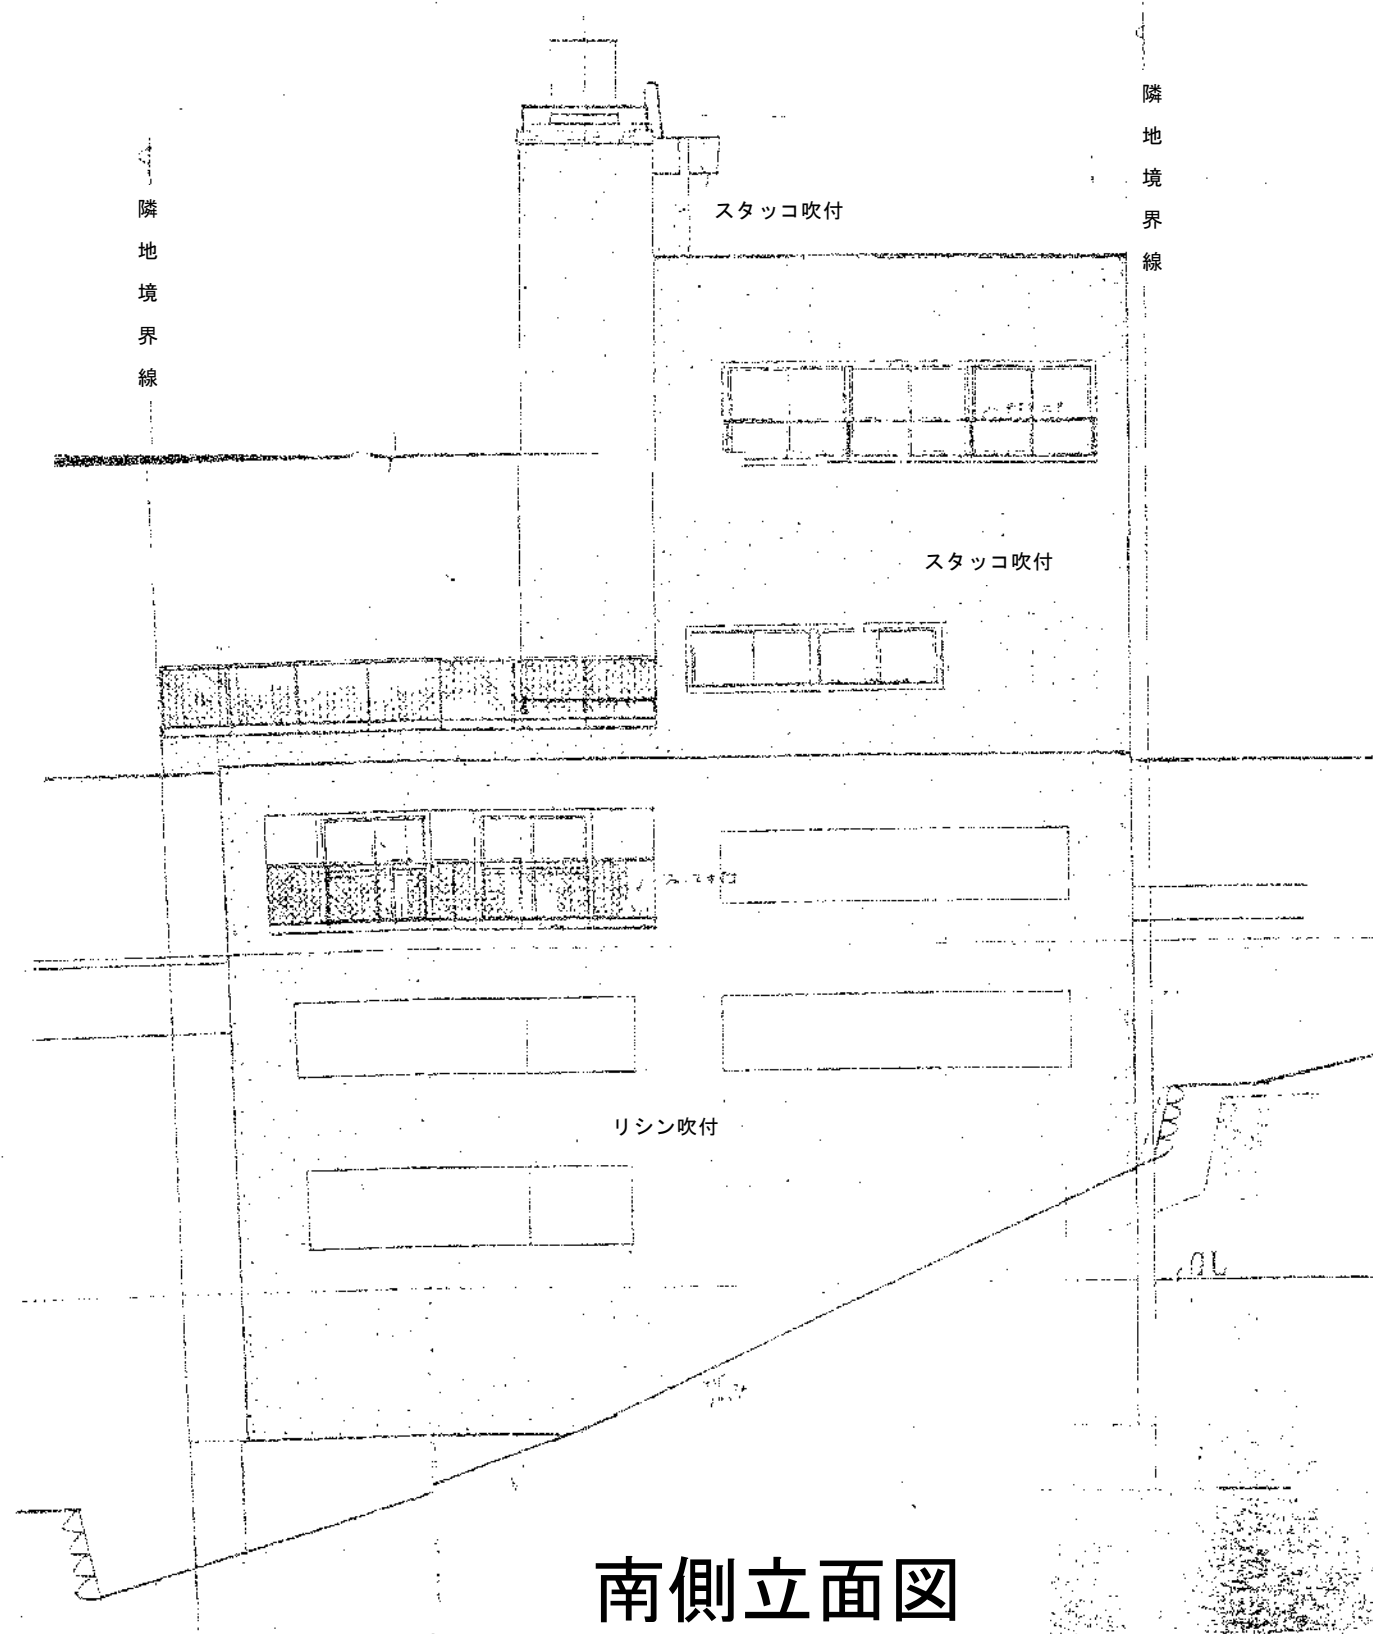

南側立面図

令和2年度		第		号	
位置	熱海市福道町6-50 救助隊訓練付帯施設				
工事名	救助隊訓練付帯施設 耐震診断及び補強計画策定業務委託				
図面名	南側立面図	全 9 枚の内 8			
作成	令和2年4月 日	縮尺 ー			
照査	洪谷	設計	木村	製図	木村
熱海市観光建設部まちづくり課					

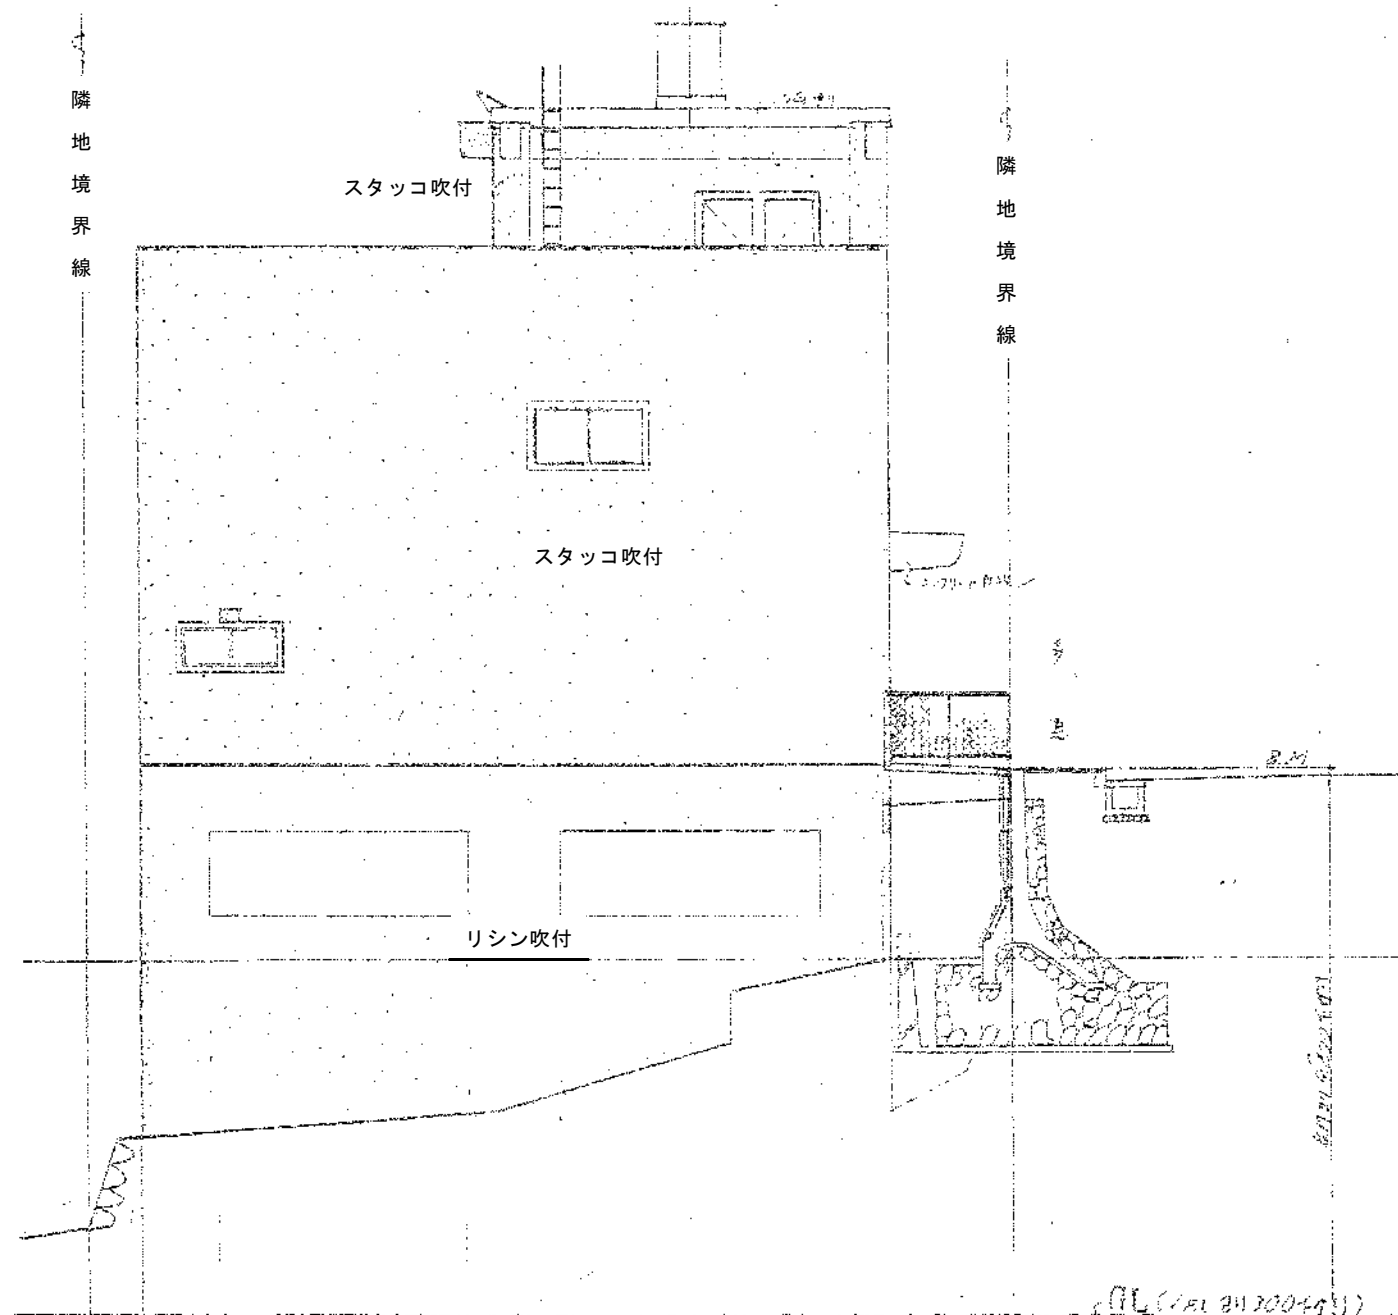

東側立面図

令和2年度		第		号	
位置	熱海市福道町6-50 救助隊訓練付帯施設				
工事名	救助隊訓練付帯施設 耐震診断及び補強計画策定業務委託				
図面名	東側立面図	全 9 枚の内 9			
作成	令和2年4月	日	縮尺	—	
照査	洪谷	設計	木村	製図	木村
熱海市観光建設部まちづくり課					