

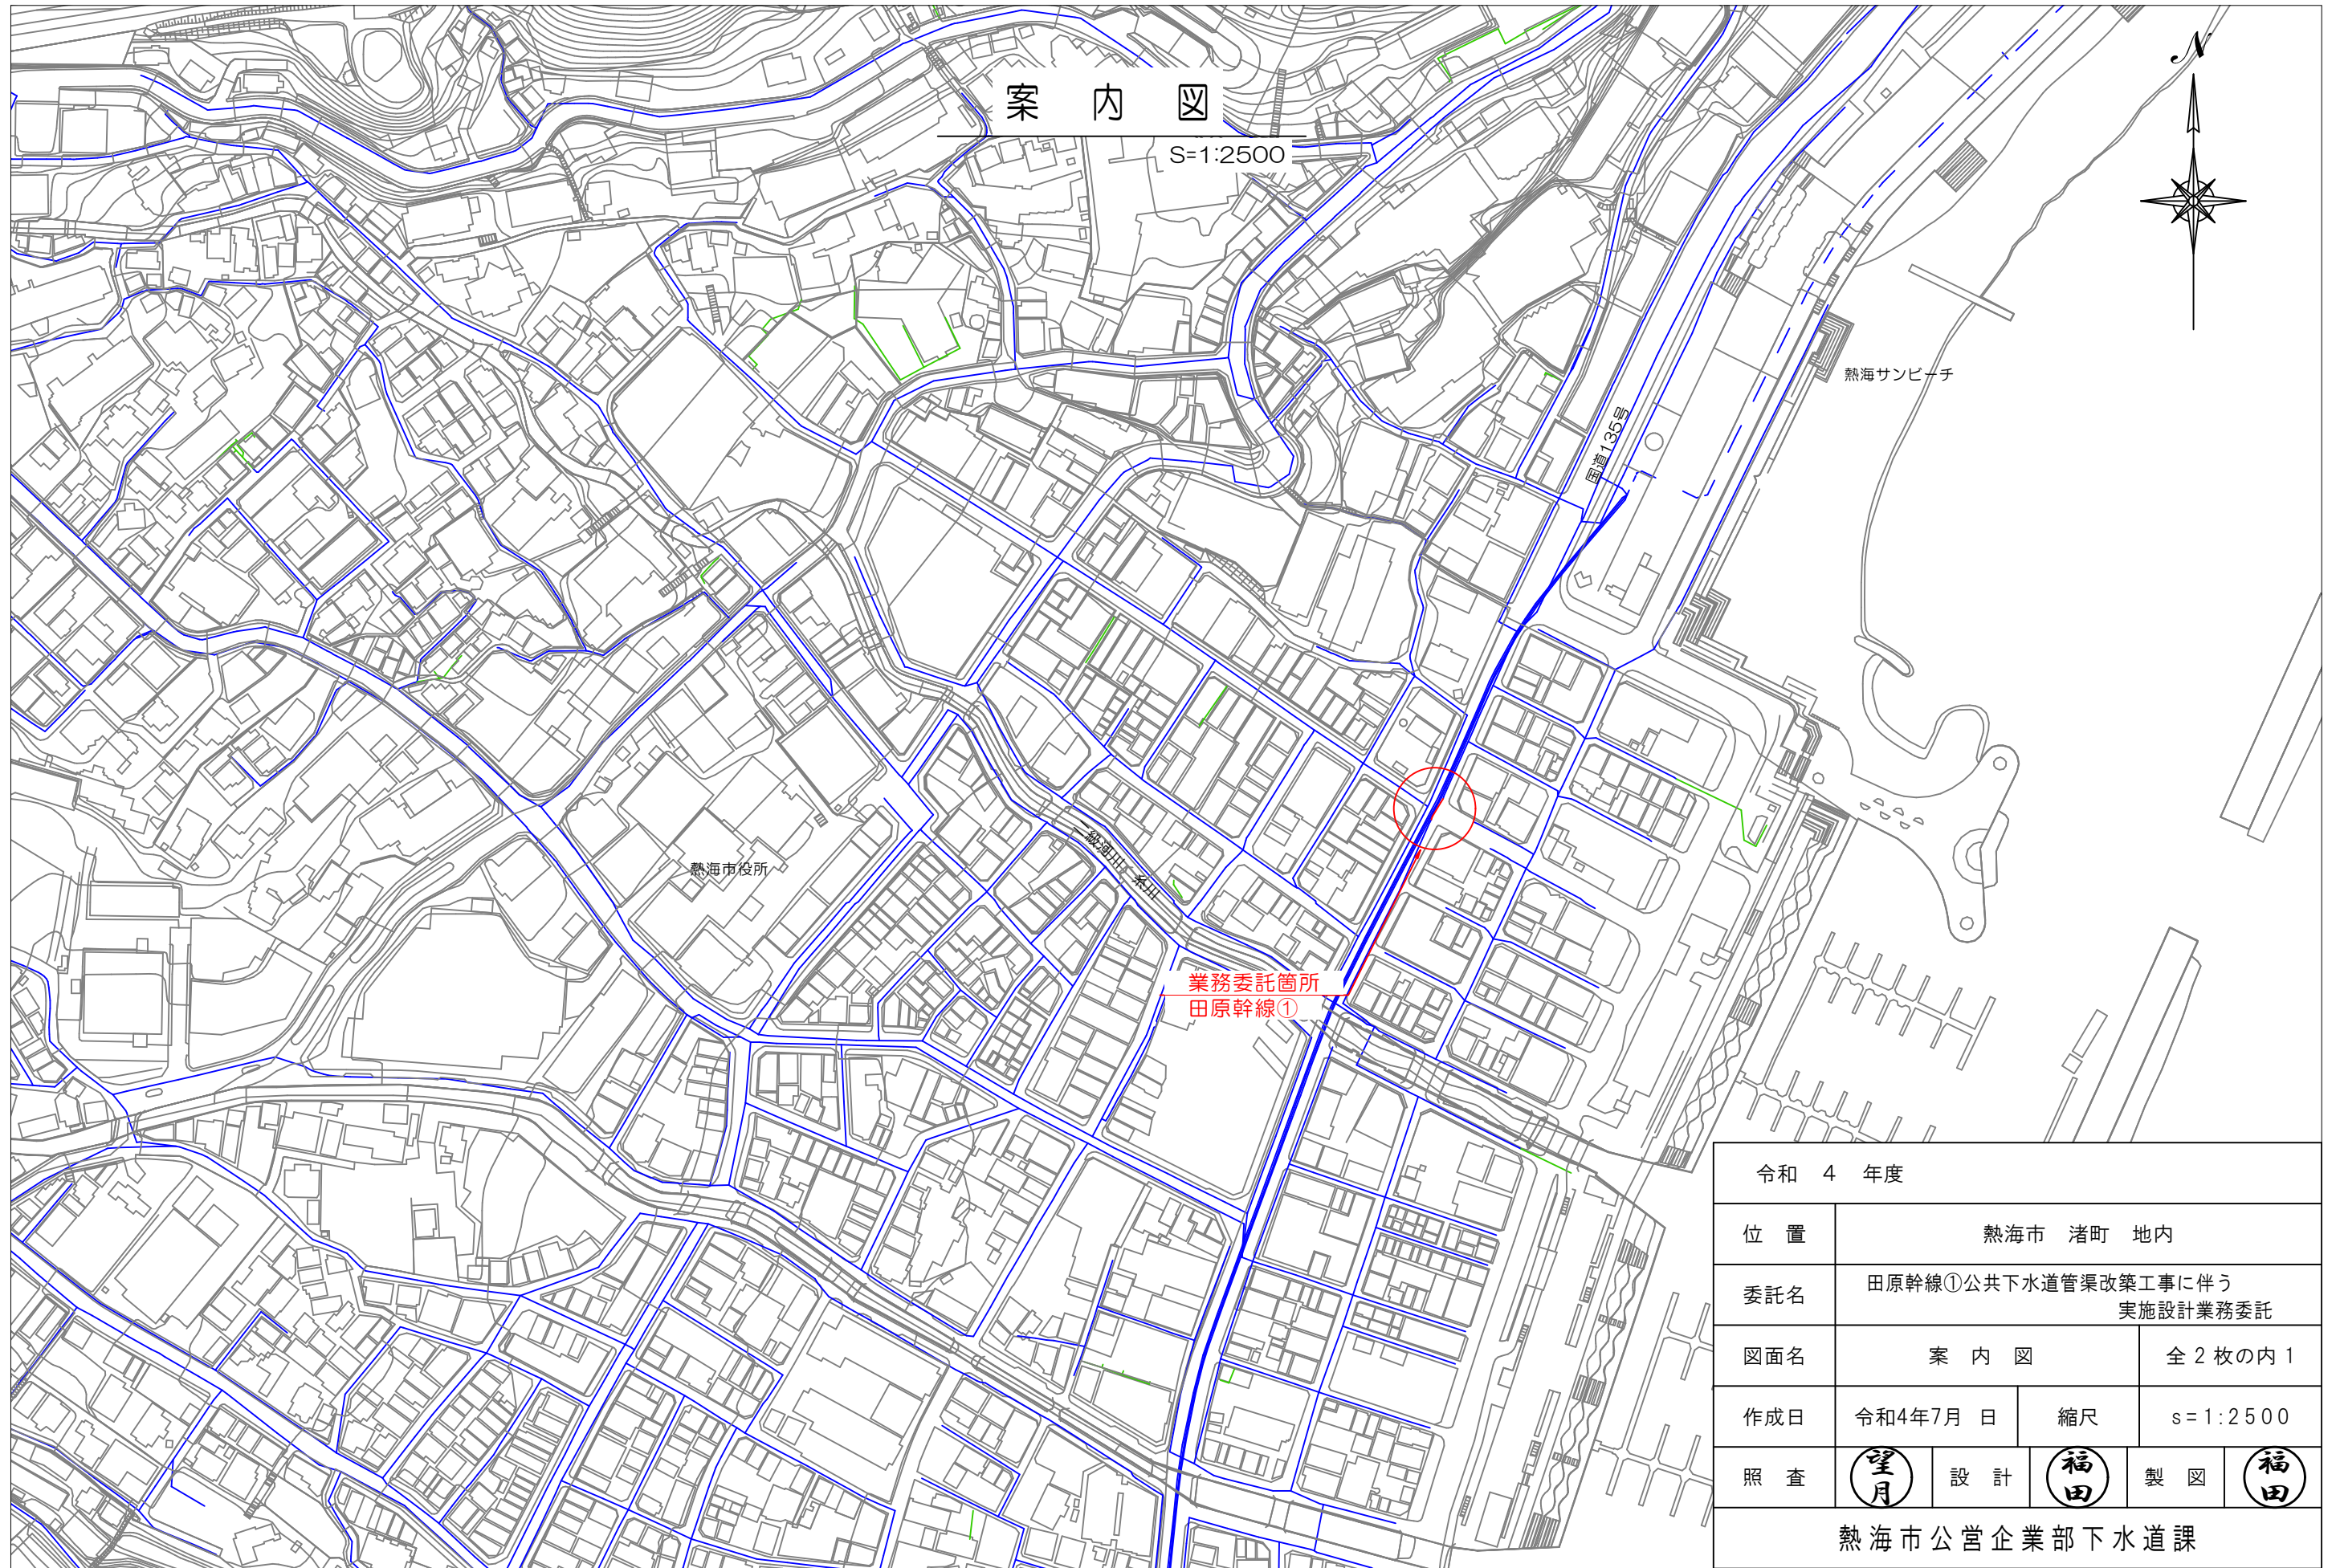


案内図

S=1:2500

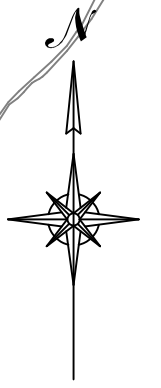

令和 4 年度			
位置	熱海市 渚町 地内		
委託名	田原幹線①公共下水道管渠改築工事に伴う 実施設計業務委託		
図面名	案内図	全 2 枚の内 1	
作成日	令和4年7月 日	縮尺	s=1:2500
照査	望月	設計	福田
製図	福田		
熱海市公営企業部下水道課			

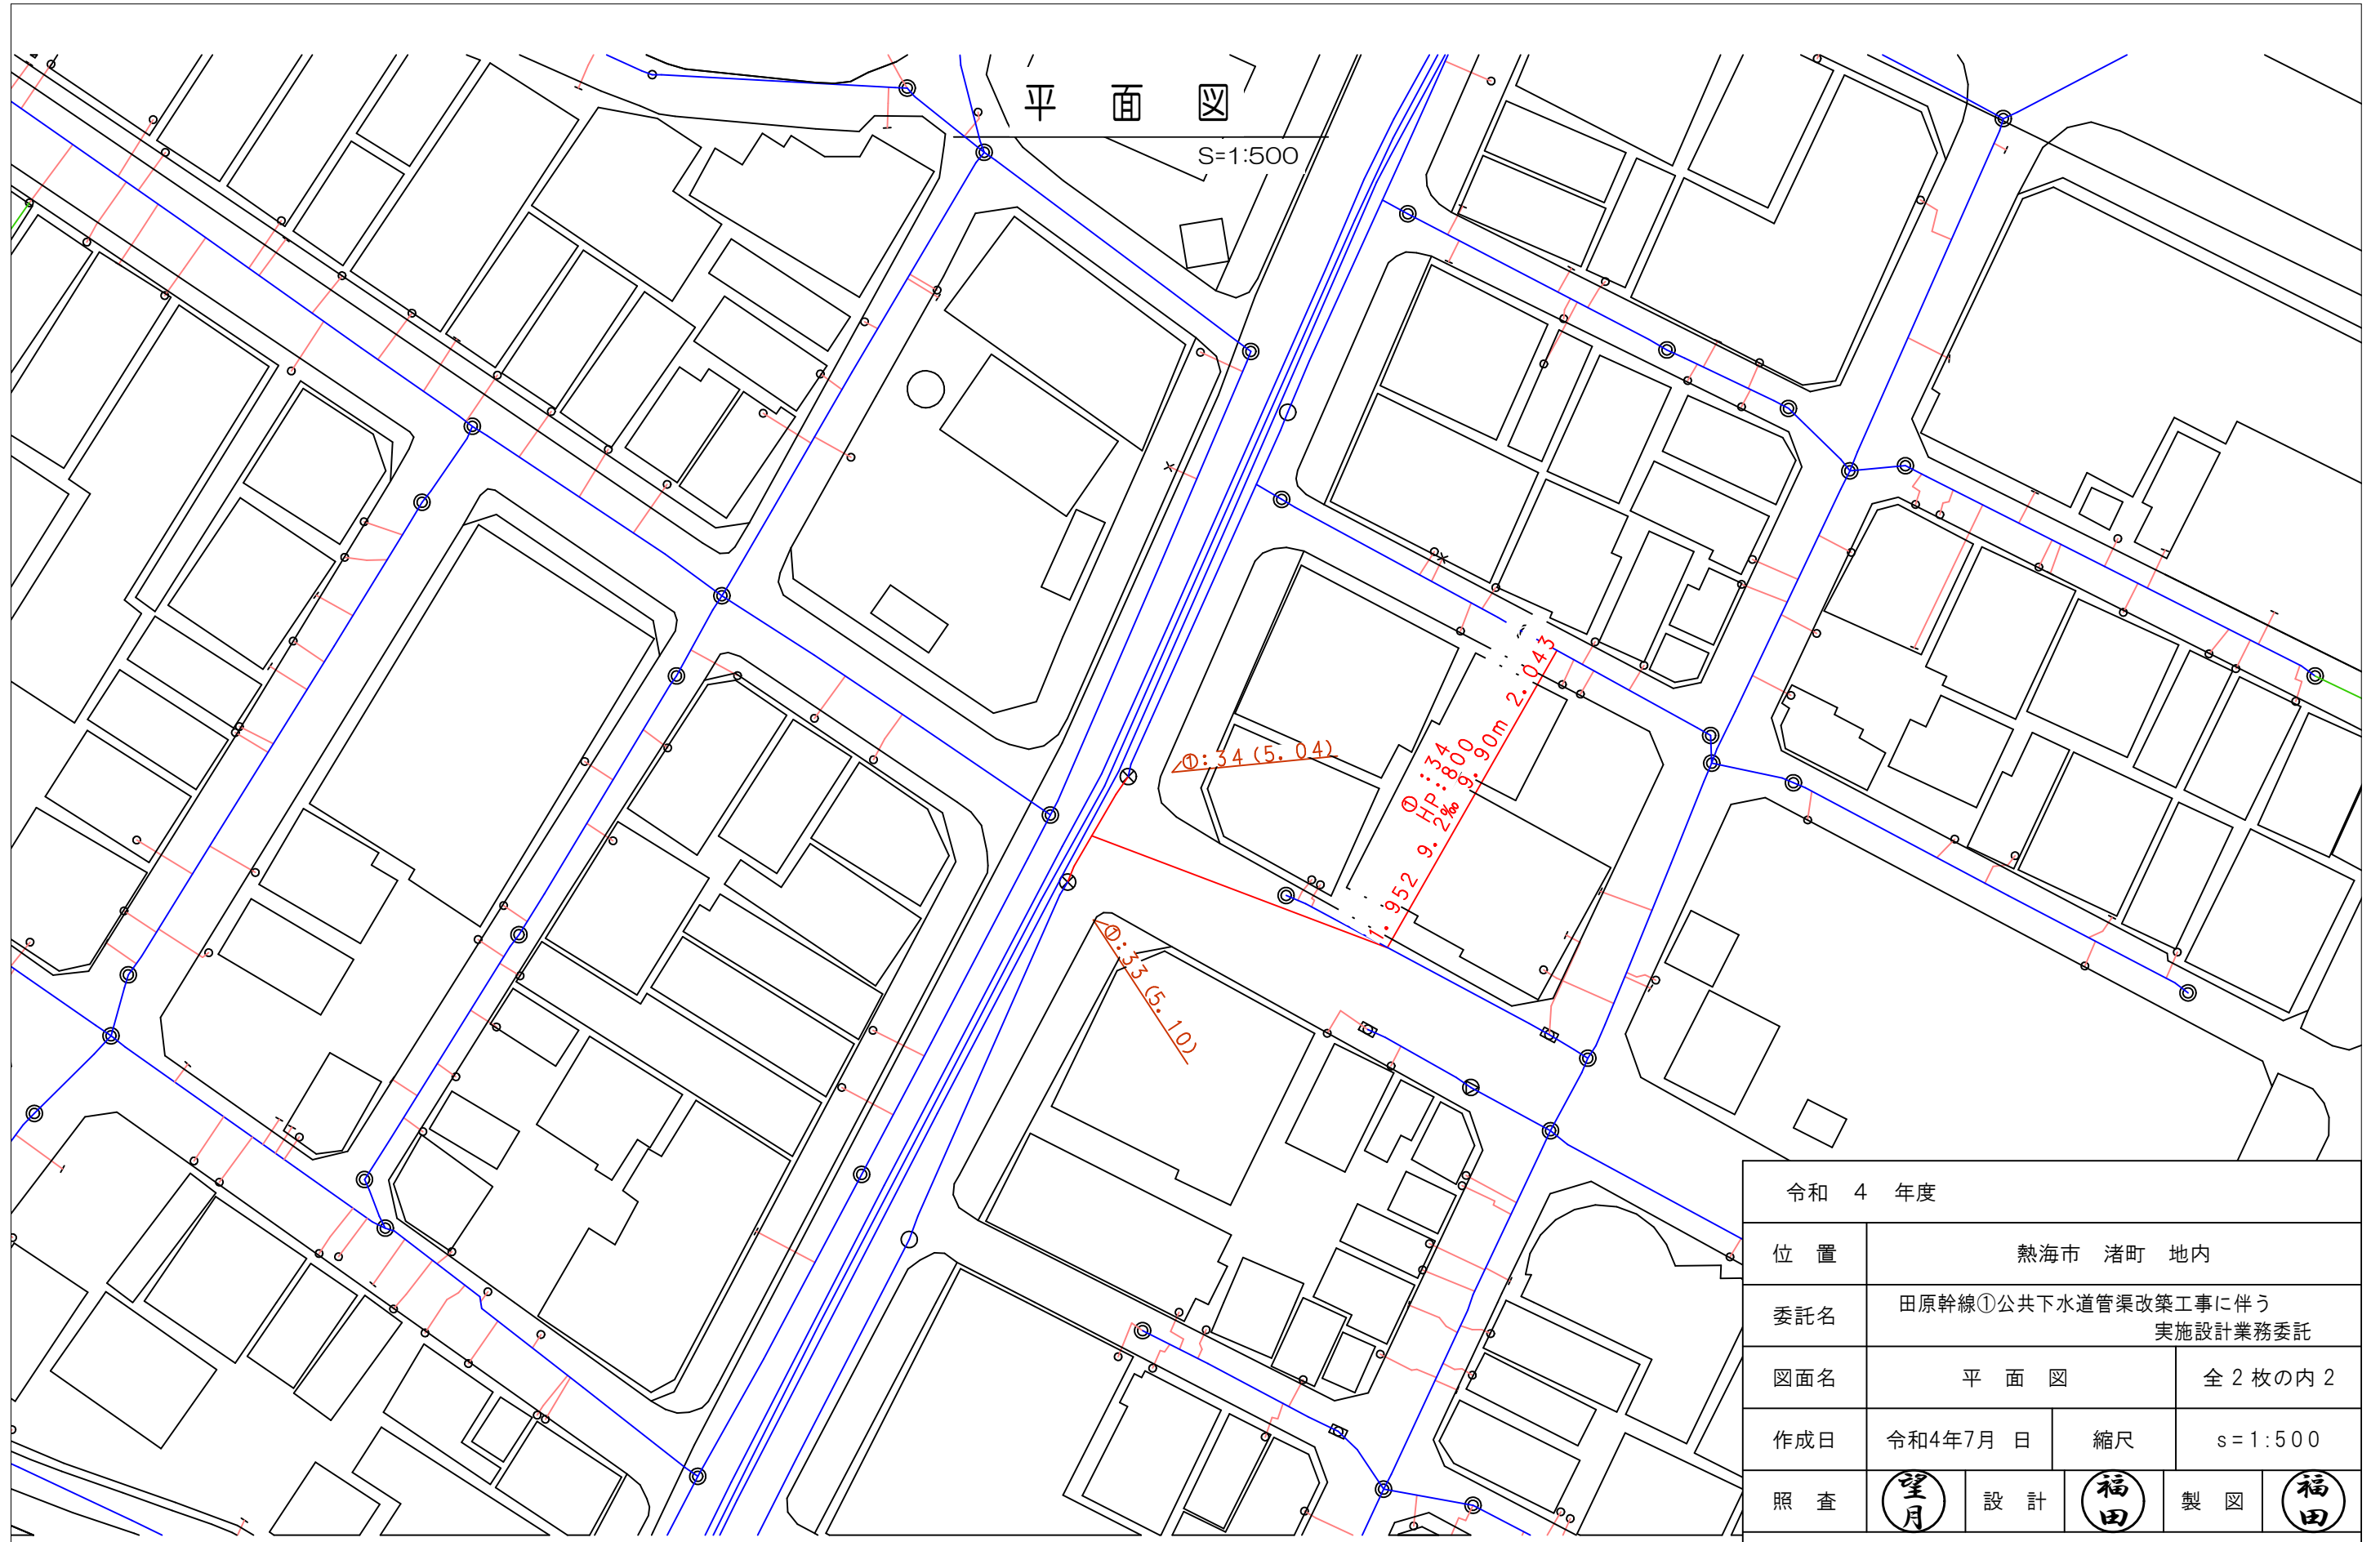

平面図

S=1:500

φ: 34 (5.04)

1: 9.52
 φ: 34
 HP: 8.00
 9.20
 90m 2.043

φ: 33 (5.10)

令和 4 年度			
位置	熱海市 渚町 地内		
委託名	田原幹線①公共下水道管渠改築工事に伴う 実施設計業務委託		
図面名	平面図	全 2 枚の内 2	
作成日	令和4年7月 日	縮尺	s = 1:500
照査	望月	設計	福田
		製図	福田

熱海市公営企業部下水道課