

# 案内図

S=1/1,000

リゾートピア熱海  
第2駐車場

伊豆おはな

111.9

市道伊豆山神社線

岸谷公園

心象のみみ  
作業所

研修所兼保養所

伊豆山福住荘

ホテル水葉亭  
社員寮

松本温泉社

全国設計事務所健康保険組合  
熱海リフレッシュセンター

地質調査箇所

擁壁詳細設計箇所

工事名

猪洞市営住宅跡地コミュニティ防災センター建設に伴う  
地質調査・測量・擁壁設計業務委託

図面番号

熱海市役所 都市整備課

図面種別

案内図

設計 製図 調査

年月日

R5.8

縮尺


S=1/1000

1

平川

渋谷



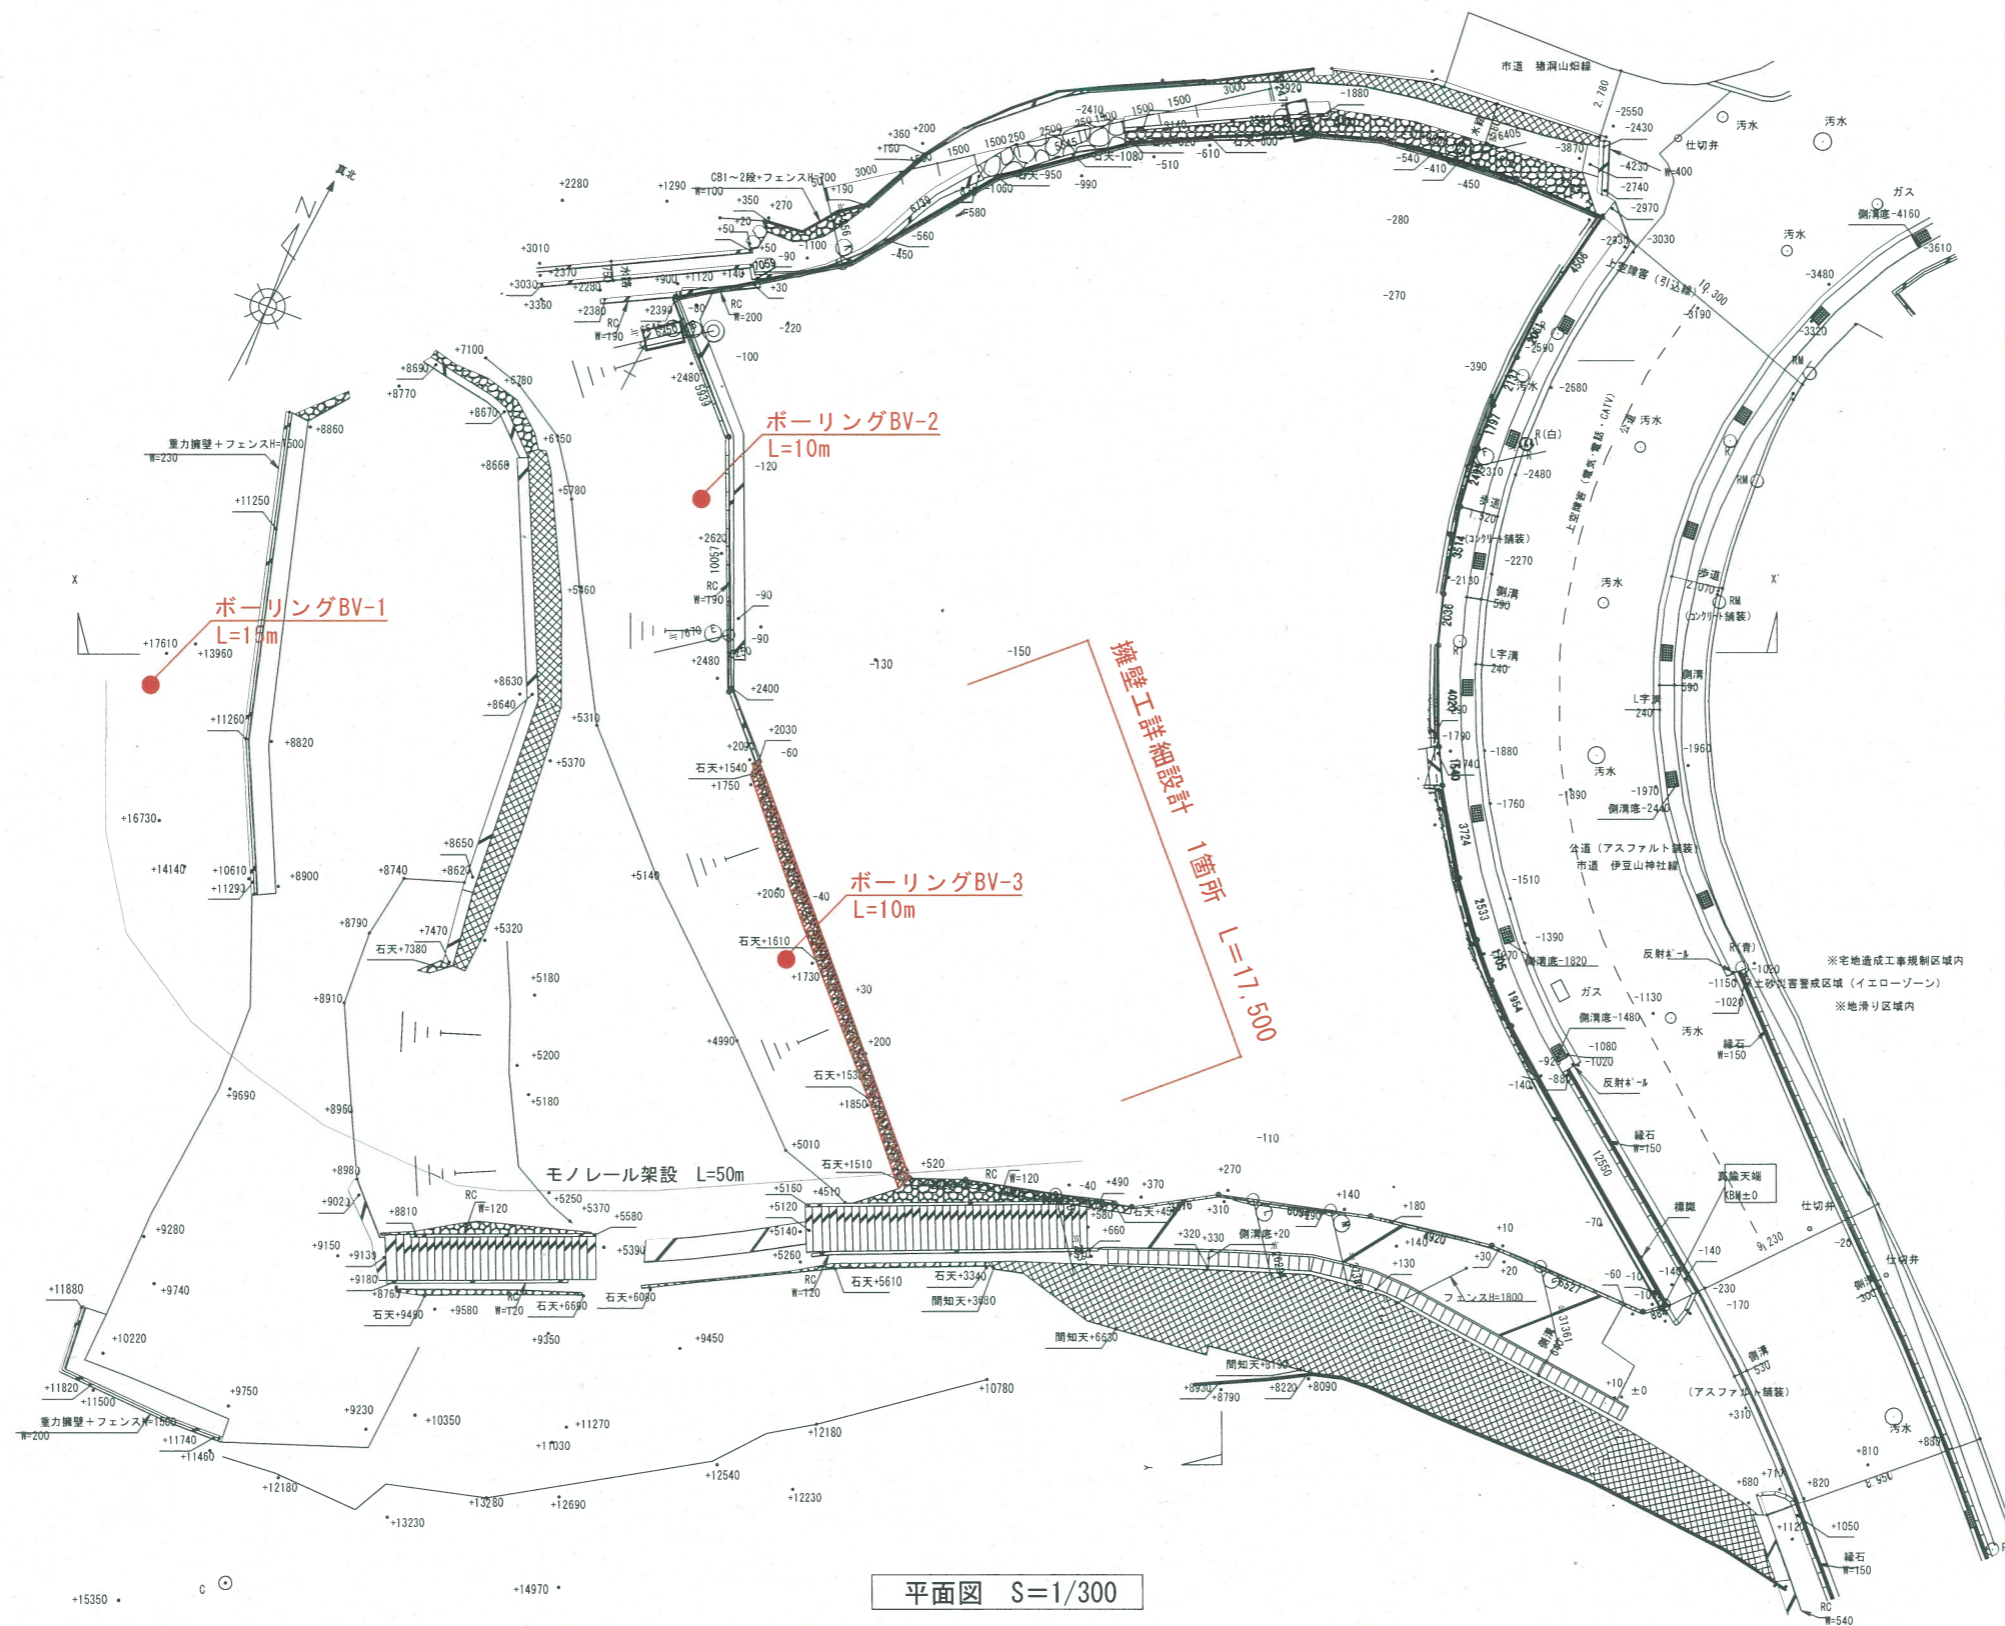

平面図 S=1/300

工事名		猪洞市営住宅跡地コミュニティ防災センター建設に伴う 地質調査・測量・擁壁設計業務委託		図面番号		熱海市役所 都市整備課	
図面種別		平面図		2		設計	製図
年月日		R5.8	縮尺	S=1/300	平川		渋谷