

業務委託箇所
浜田1号橋 補修設計 N=1.0式


56

金田橋


令和 5 年度			
位置	熱海市 下多賀字浜田 地内		
工事名	浜田1号橋橋梁補修設計業務委託		
図面名	案 内 図	全2枚の内1	
作成日	令和5年 月日	縮尺	1 : 2500
照査	☉三神	設計	☉渡邊 製図 ☉渡邊
熱海市観光建設部都市整備課			

浜田1号橋橋 橋梁現況全体一般図



側面図 S=1:40

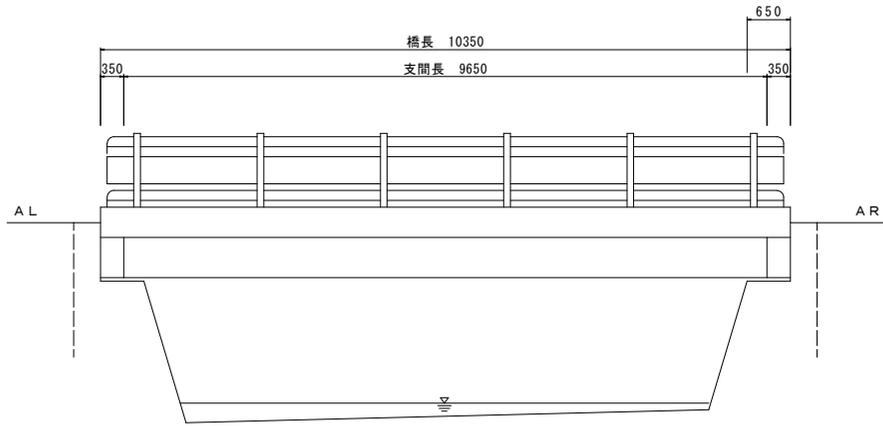


断面図 S=1:30

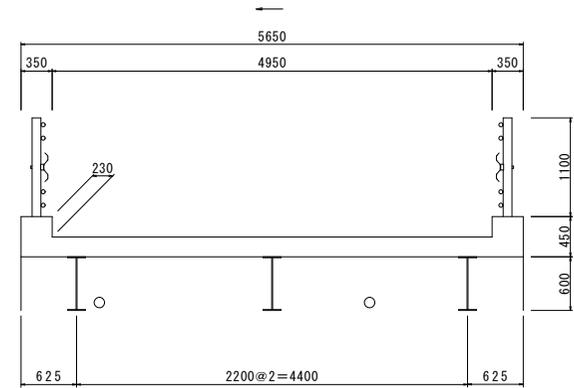


平面図 S=1:40

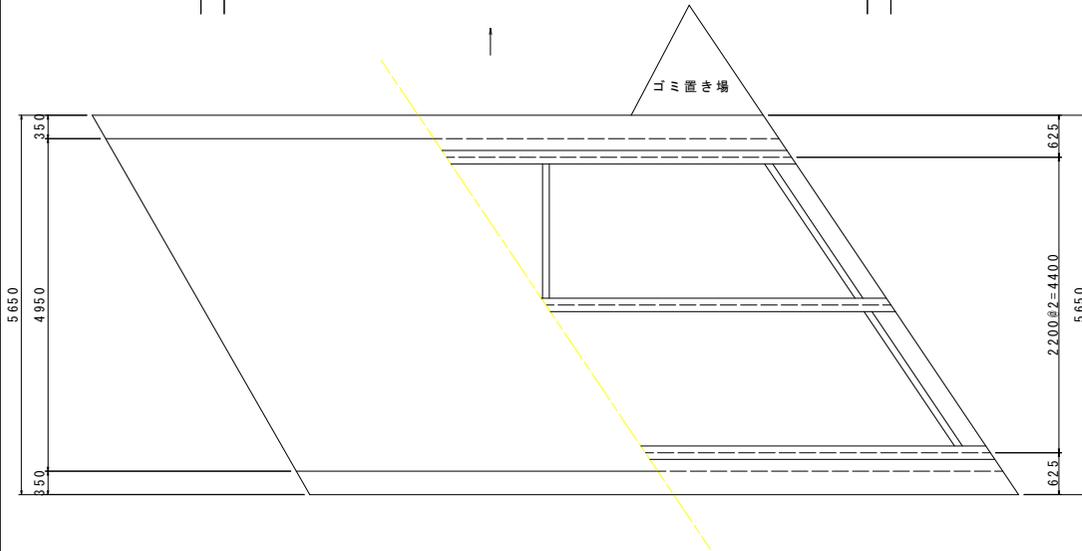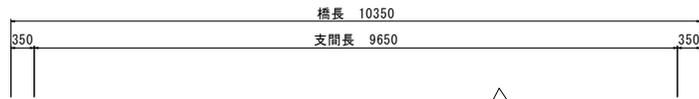

左岸橋台 S=1:50

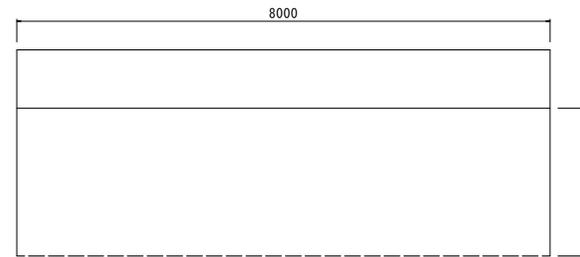

右岸橋台 S=1:50

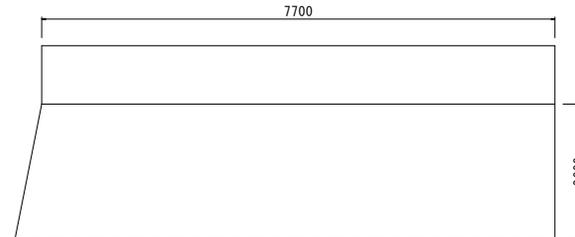

設計条件

道路区分	その他市道
活荷重	—
地盤種別	—
橋長	10.35 m
支間長	—
幅員構成	4.95 m
斜角	AL: θ = 60 AR: θ = 60
設計水平変位	—
死荷重反力	—
上部工形式	合成H型鋼桁橋
支承	繰支承
下部工形式	躯体重力式橋台
基礎	—
支持地盤	—
適用基準書	昭和39年 道路橋示方書

(原図A1)

令和5年度			
位置	熱海市 下多賀字浜田 地内		
工事名	浜田1号橋橋梁補修設計業務委託		
図面名	浜田1号橋橋梁一般図	全2枚の内2	
作成日	令和5年 月日	縮尺	図示
照査	三神	設計	三神
		製図	三神
熱海市観光建設部都市整備課			