



(48) 梅園橋


平成 30 年度		第 号	
位置	熱海市 梅園町外 17 地内		
委託名	熱海市橋梁定期点検業務委託		
図面名	案内図 (1)	全 8 枚の内 1	
製作	平成30年 月 日	縮尺	1 : 5000
照査	松本	設計	遠藤
		製図	遠藤
熱海市観光建設部都市整備課			

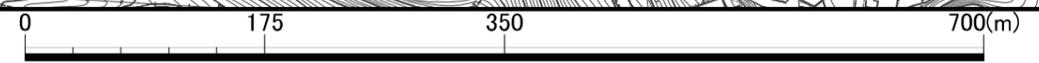


S=1:5000

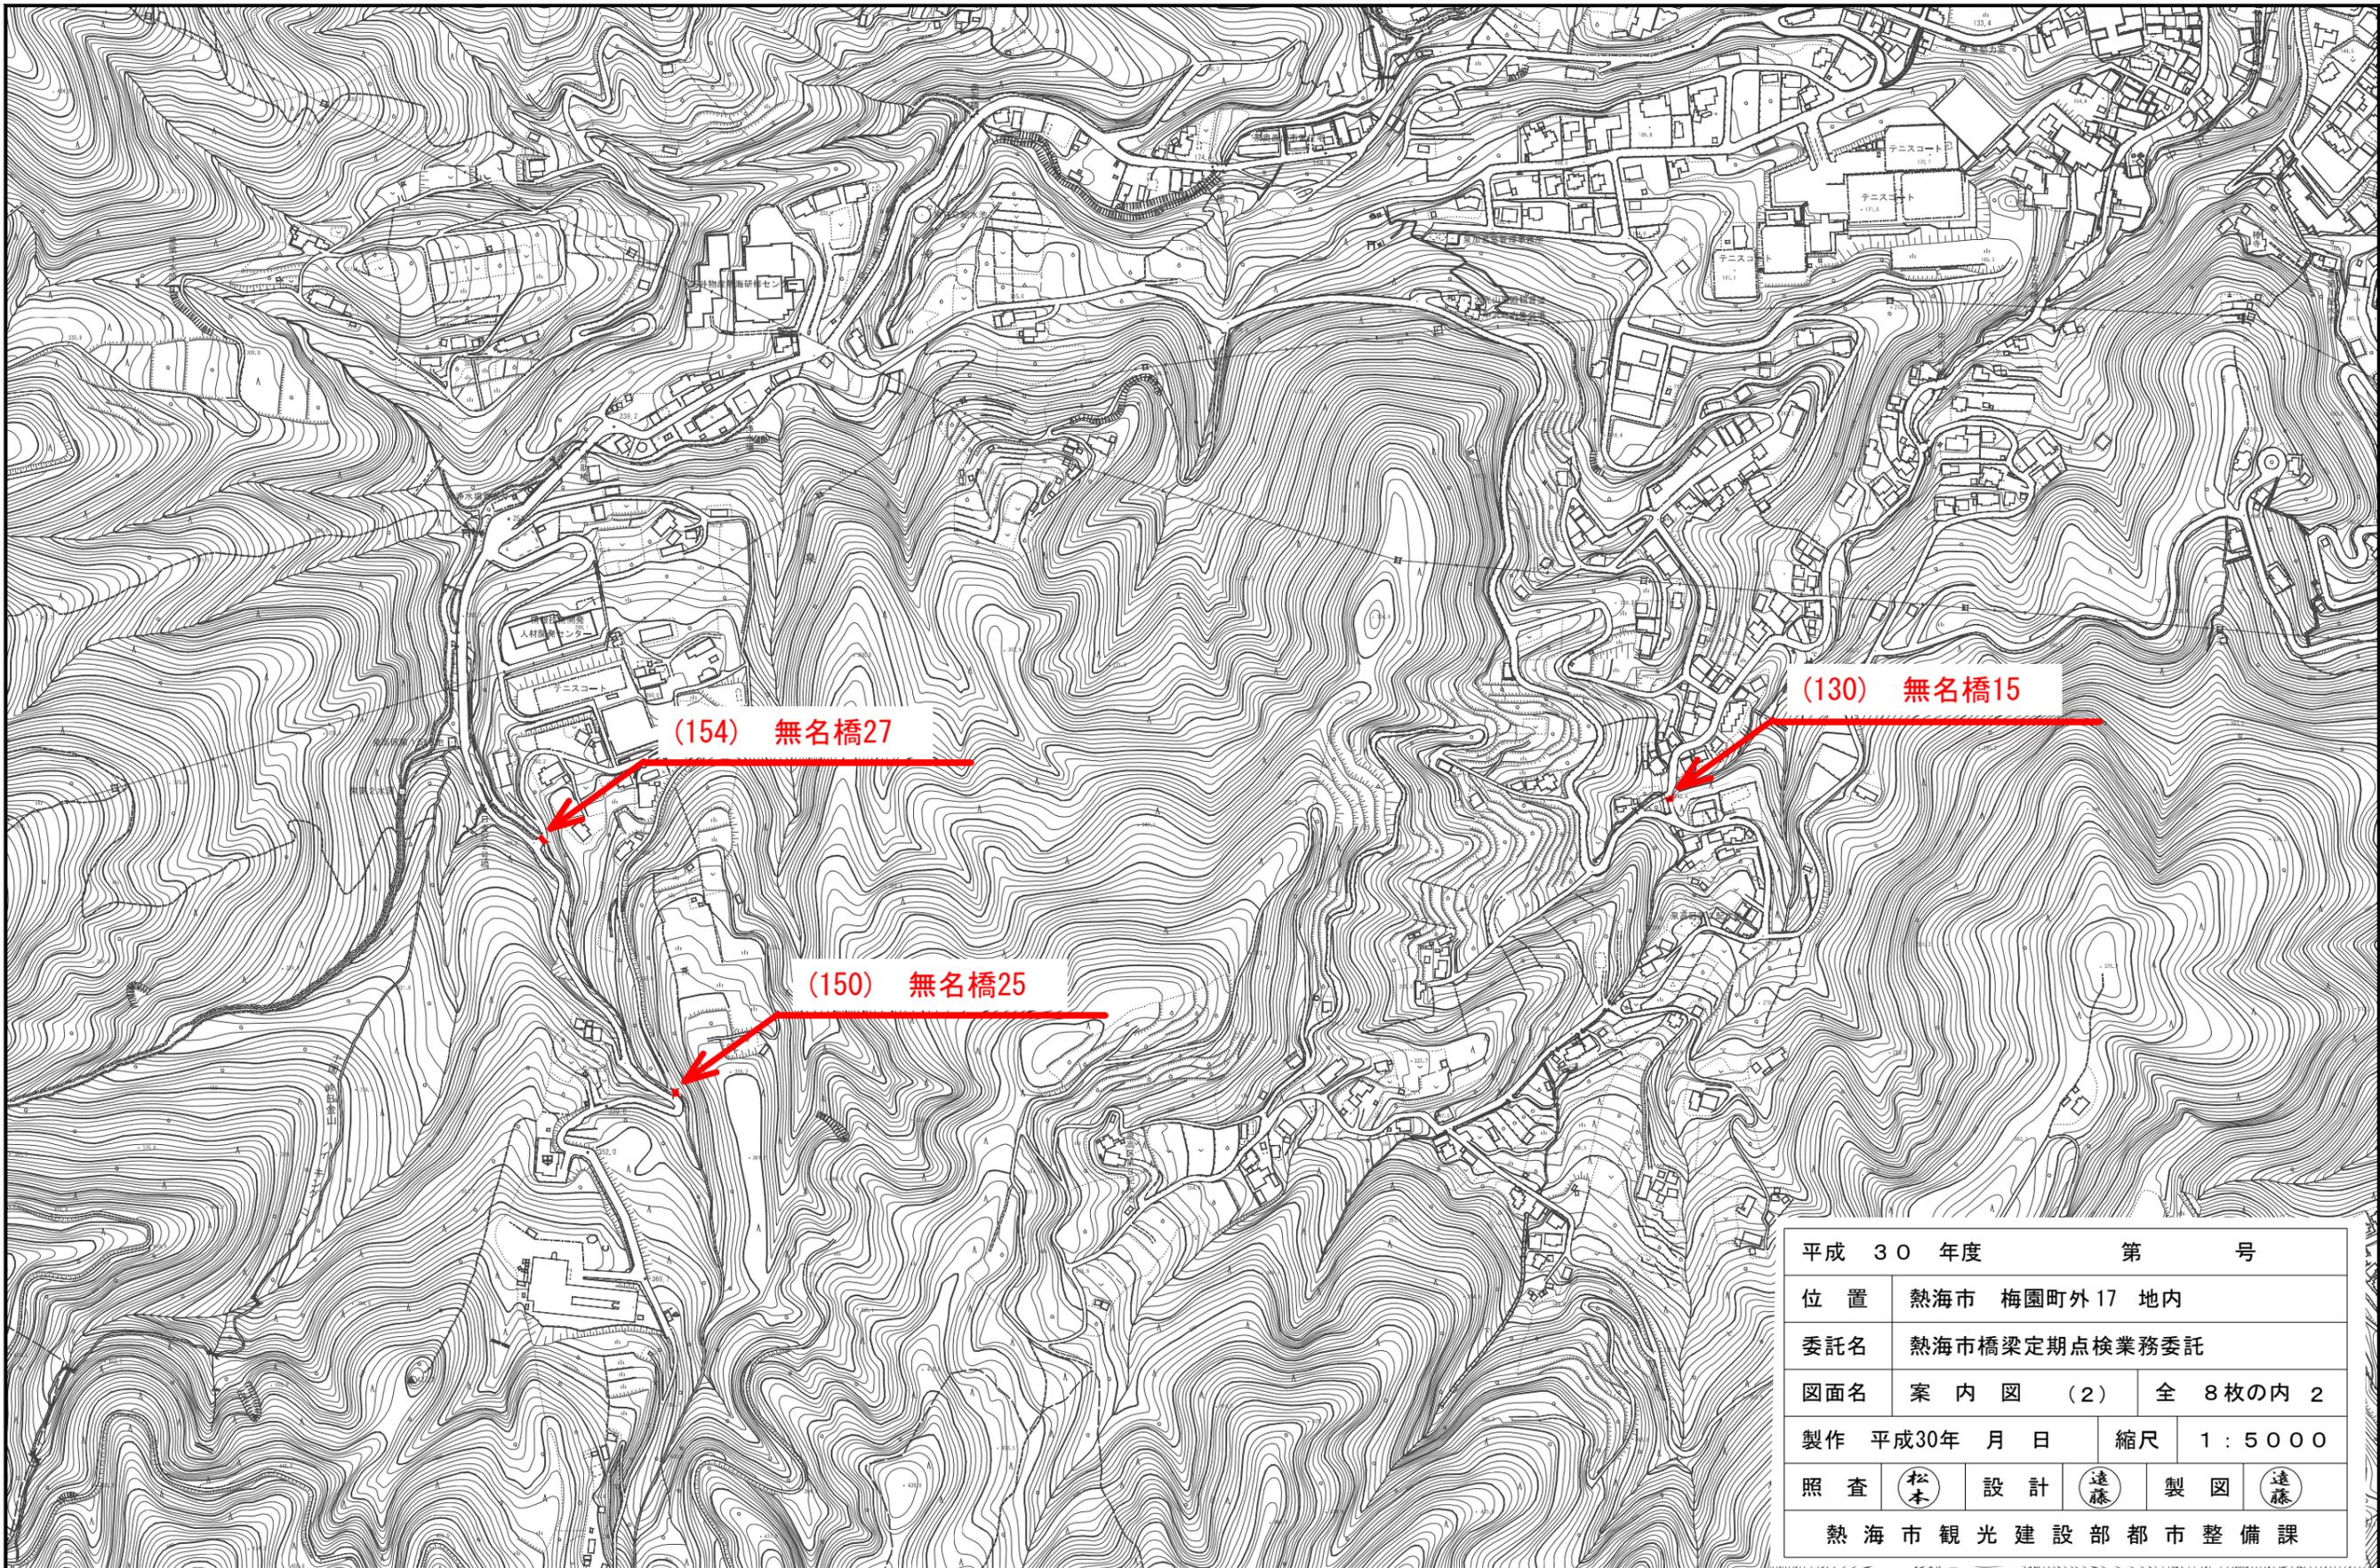

平成 30 年度		第 号	
位 置	熱海市 梅園町外17 地内		
委託名	熱海市橋梁定期点検業務委託		
図面名	案内図 (2)	全 8枚の内 2	
製作	平成30年 月 日	縮尺	1 : 5000
照 査	(松本)	設 計	(遠藤) 製 図 (遠藤)
熱海市観光建設部都市整備課			

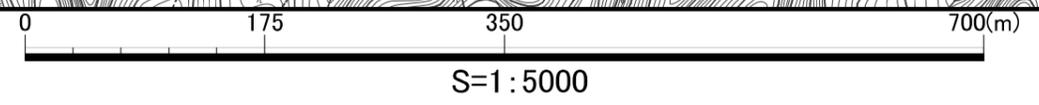

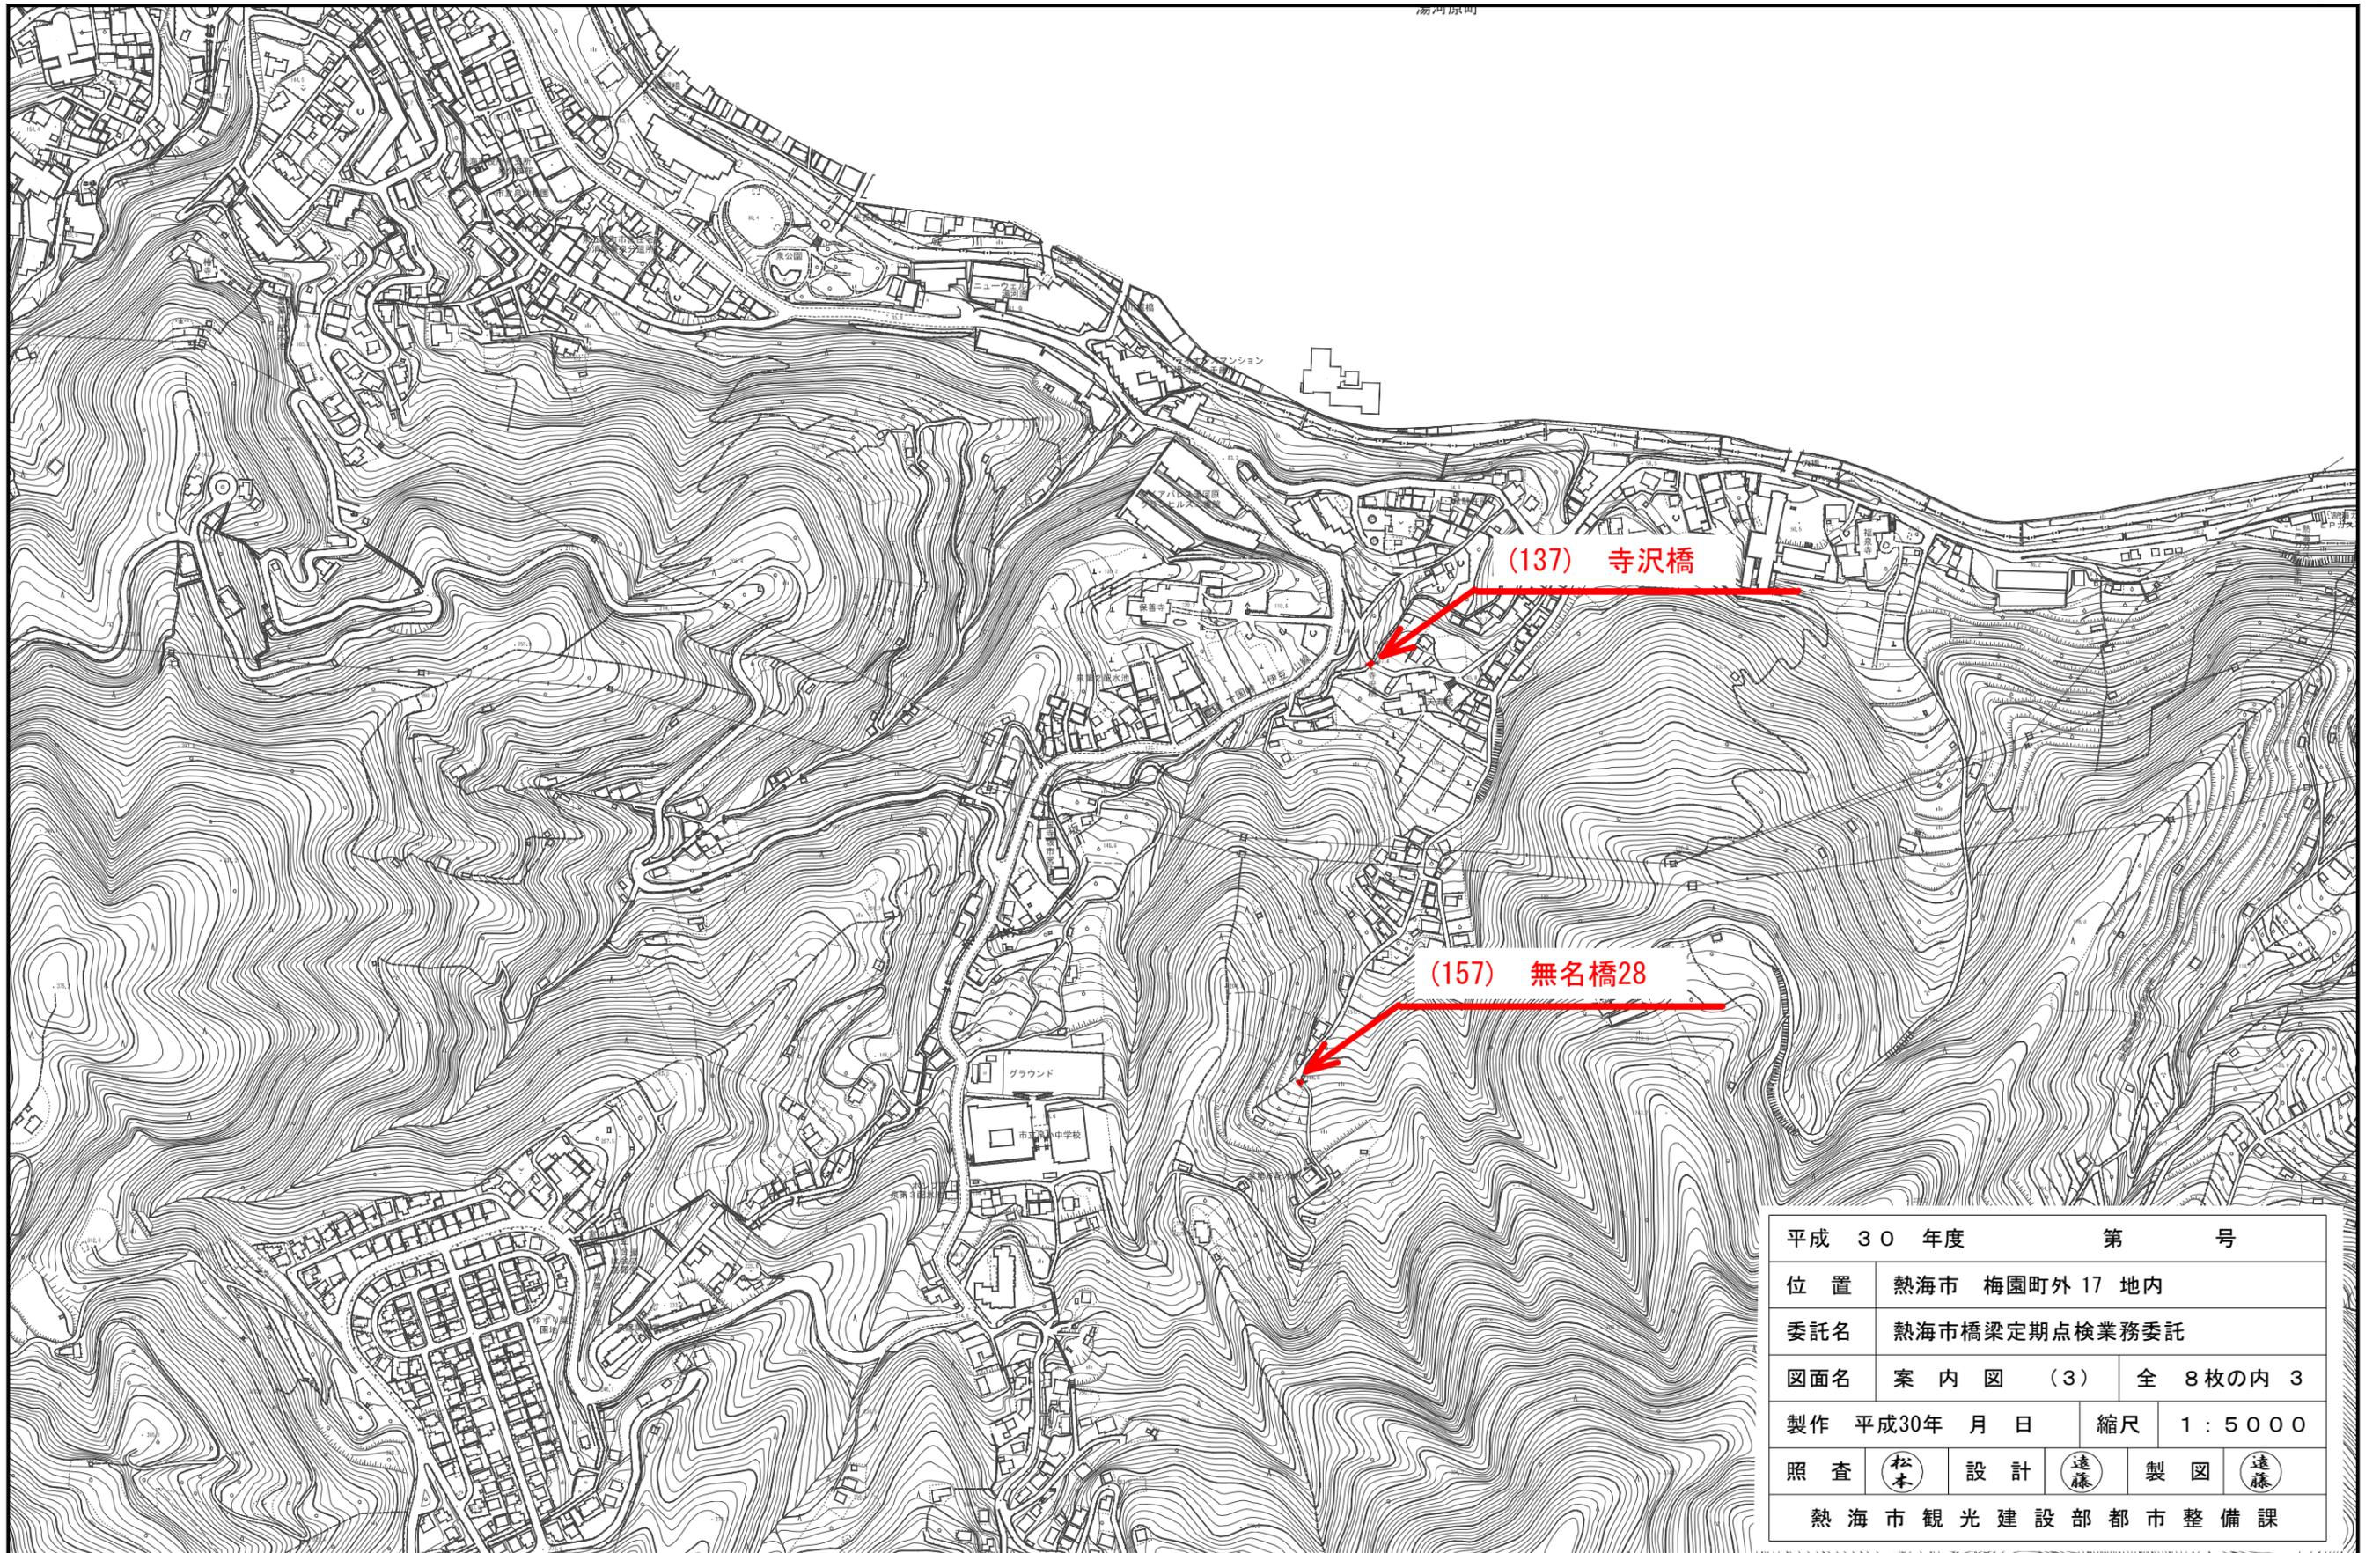


湯川原町

(137) 寺沢橋

(157) 無名橋28


平成 30 年度		第 号	
位 置	熱海市 梅園町外 17 地内		
委託名	熱海市橋梁定期点検業務委託		
図面名	案内図 (3)	全 8 枚の内 3	
製作	平成30年 月 日	縮尺	1 : 5000
照 査	(松本)	設 計	(遠藤) 製 図 (遠藤)
熱海市観光建設部都市整備課			

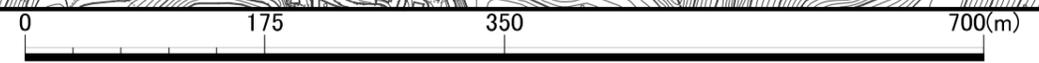

S=1:5000




平成 30 年度	第 号
位置	熱海市 梅園町外 17 地内
委託名	熱海市橋梁定期点検業務委託
図面名	案内図 (4) 全 8 枚の内 4
製作	平成30年 月 日 縮尺 1 : 5000
照査	松本 設計 遠藤 製図 遠藤
熱海市観光建設部都市整備課	

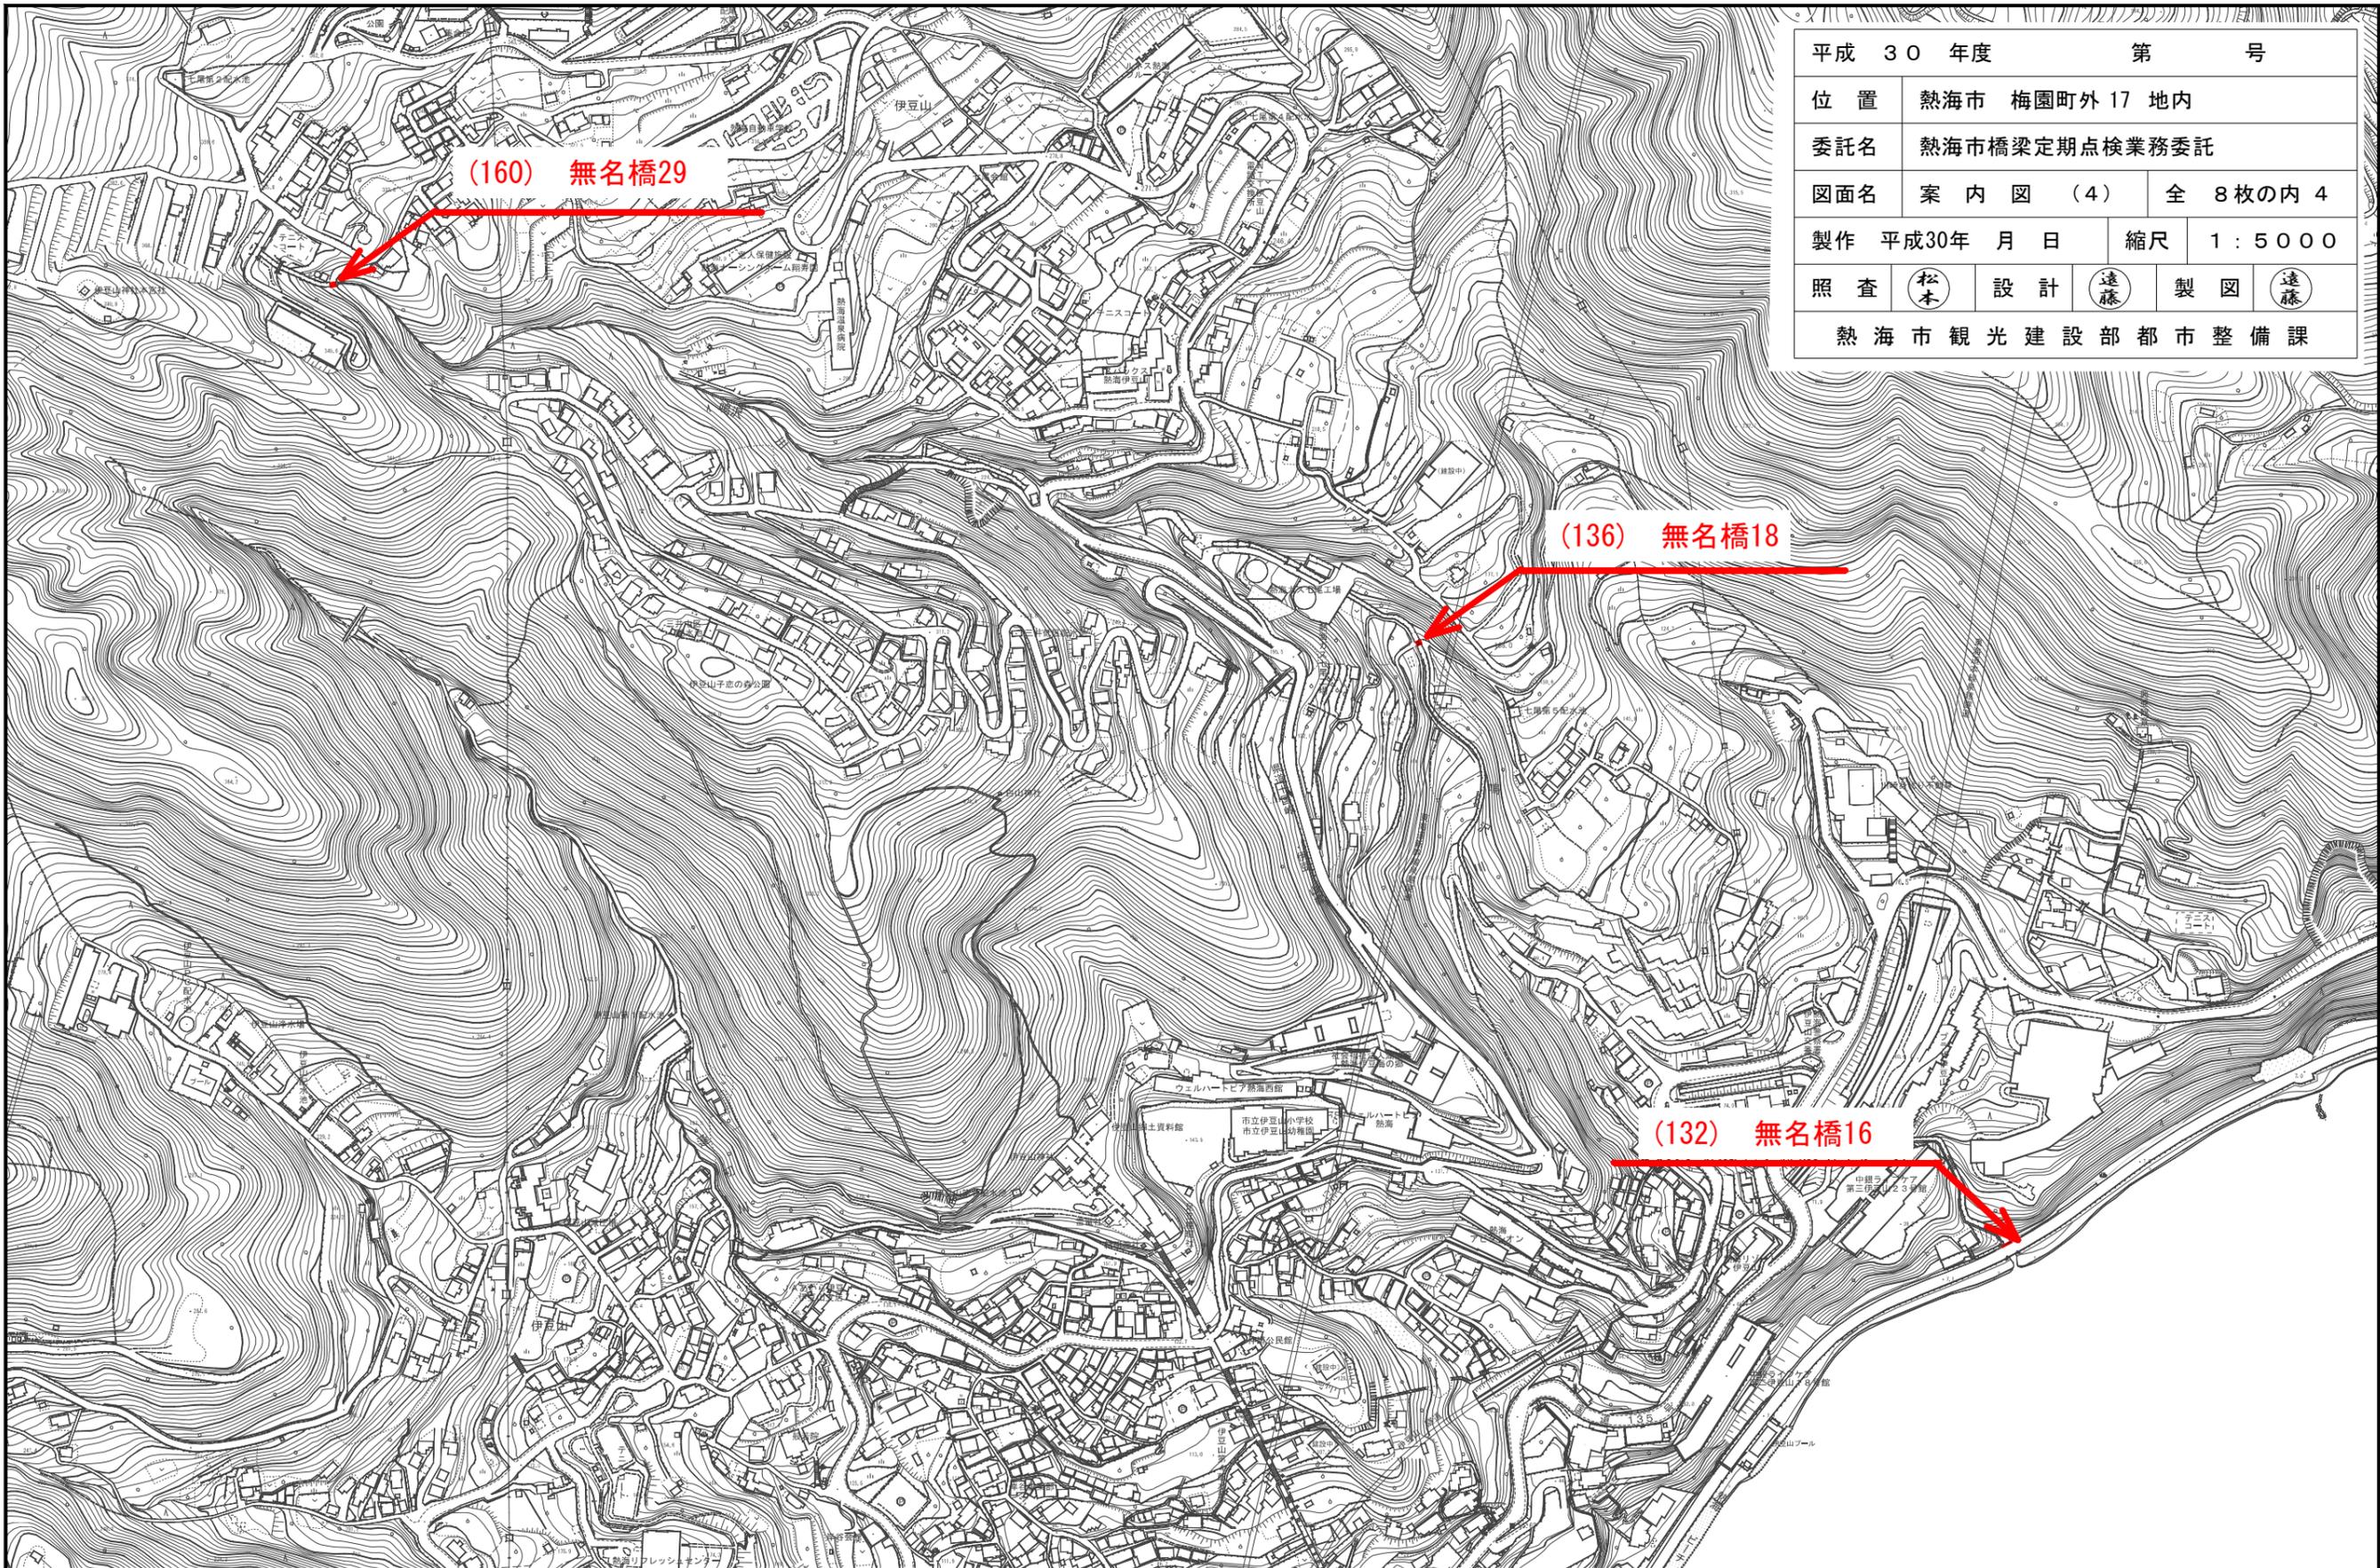

(160) 無名橋29

(136) 無名橋18

(132) 無名橋16

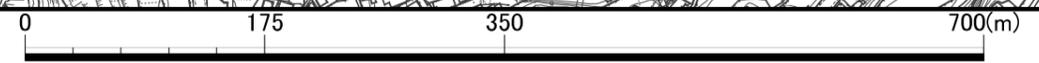


S=1:5000




(161) 無名橋30

相模灘

平成 30 年度		第 号	
位置	熱海市 梅園町外 17 地内		
委託名	熱海市橋梁定期点検業務委託		
図面名	案内図 (5)	全 8 枚の内 5	
製作	平成30年 月 日	縮尺	1 : 5 0 0 0
照査	松本	設計	遠藤
熱海市観光建設部		都市整備課	製図
		遠藤	

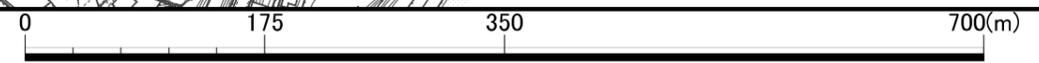


S=1:5000

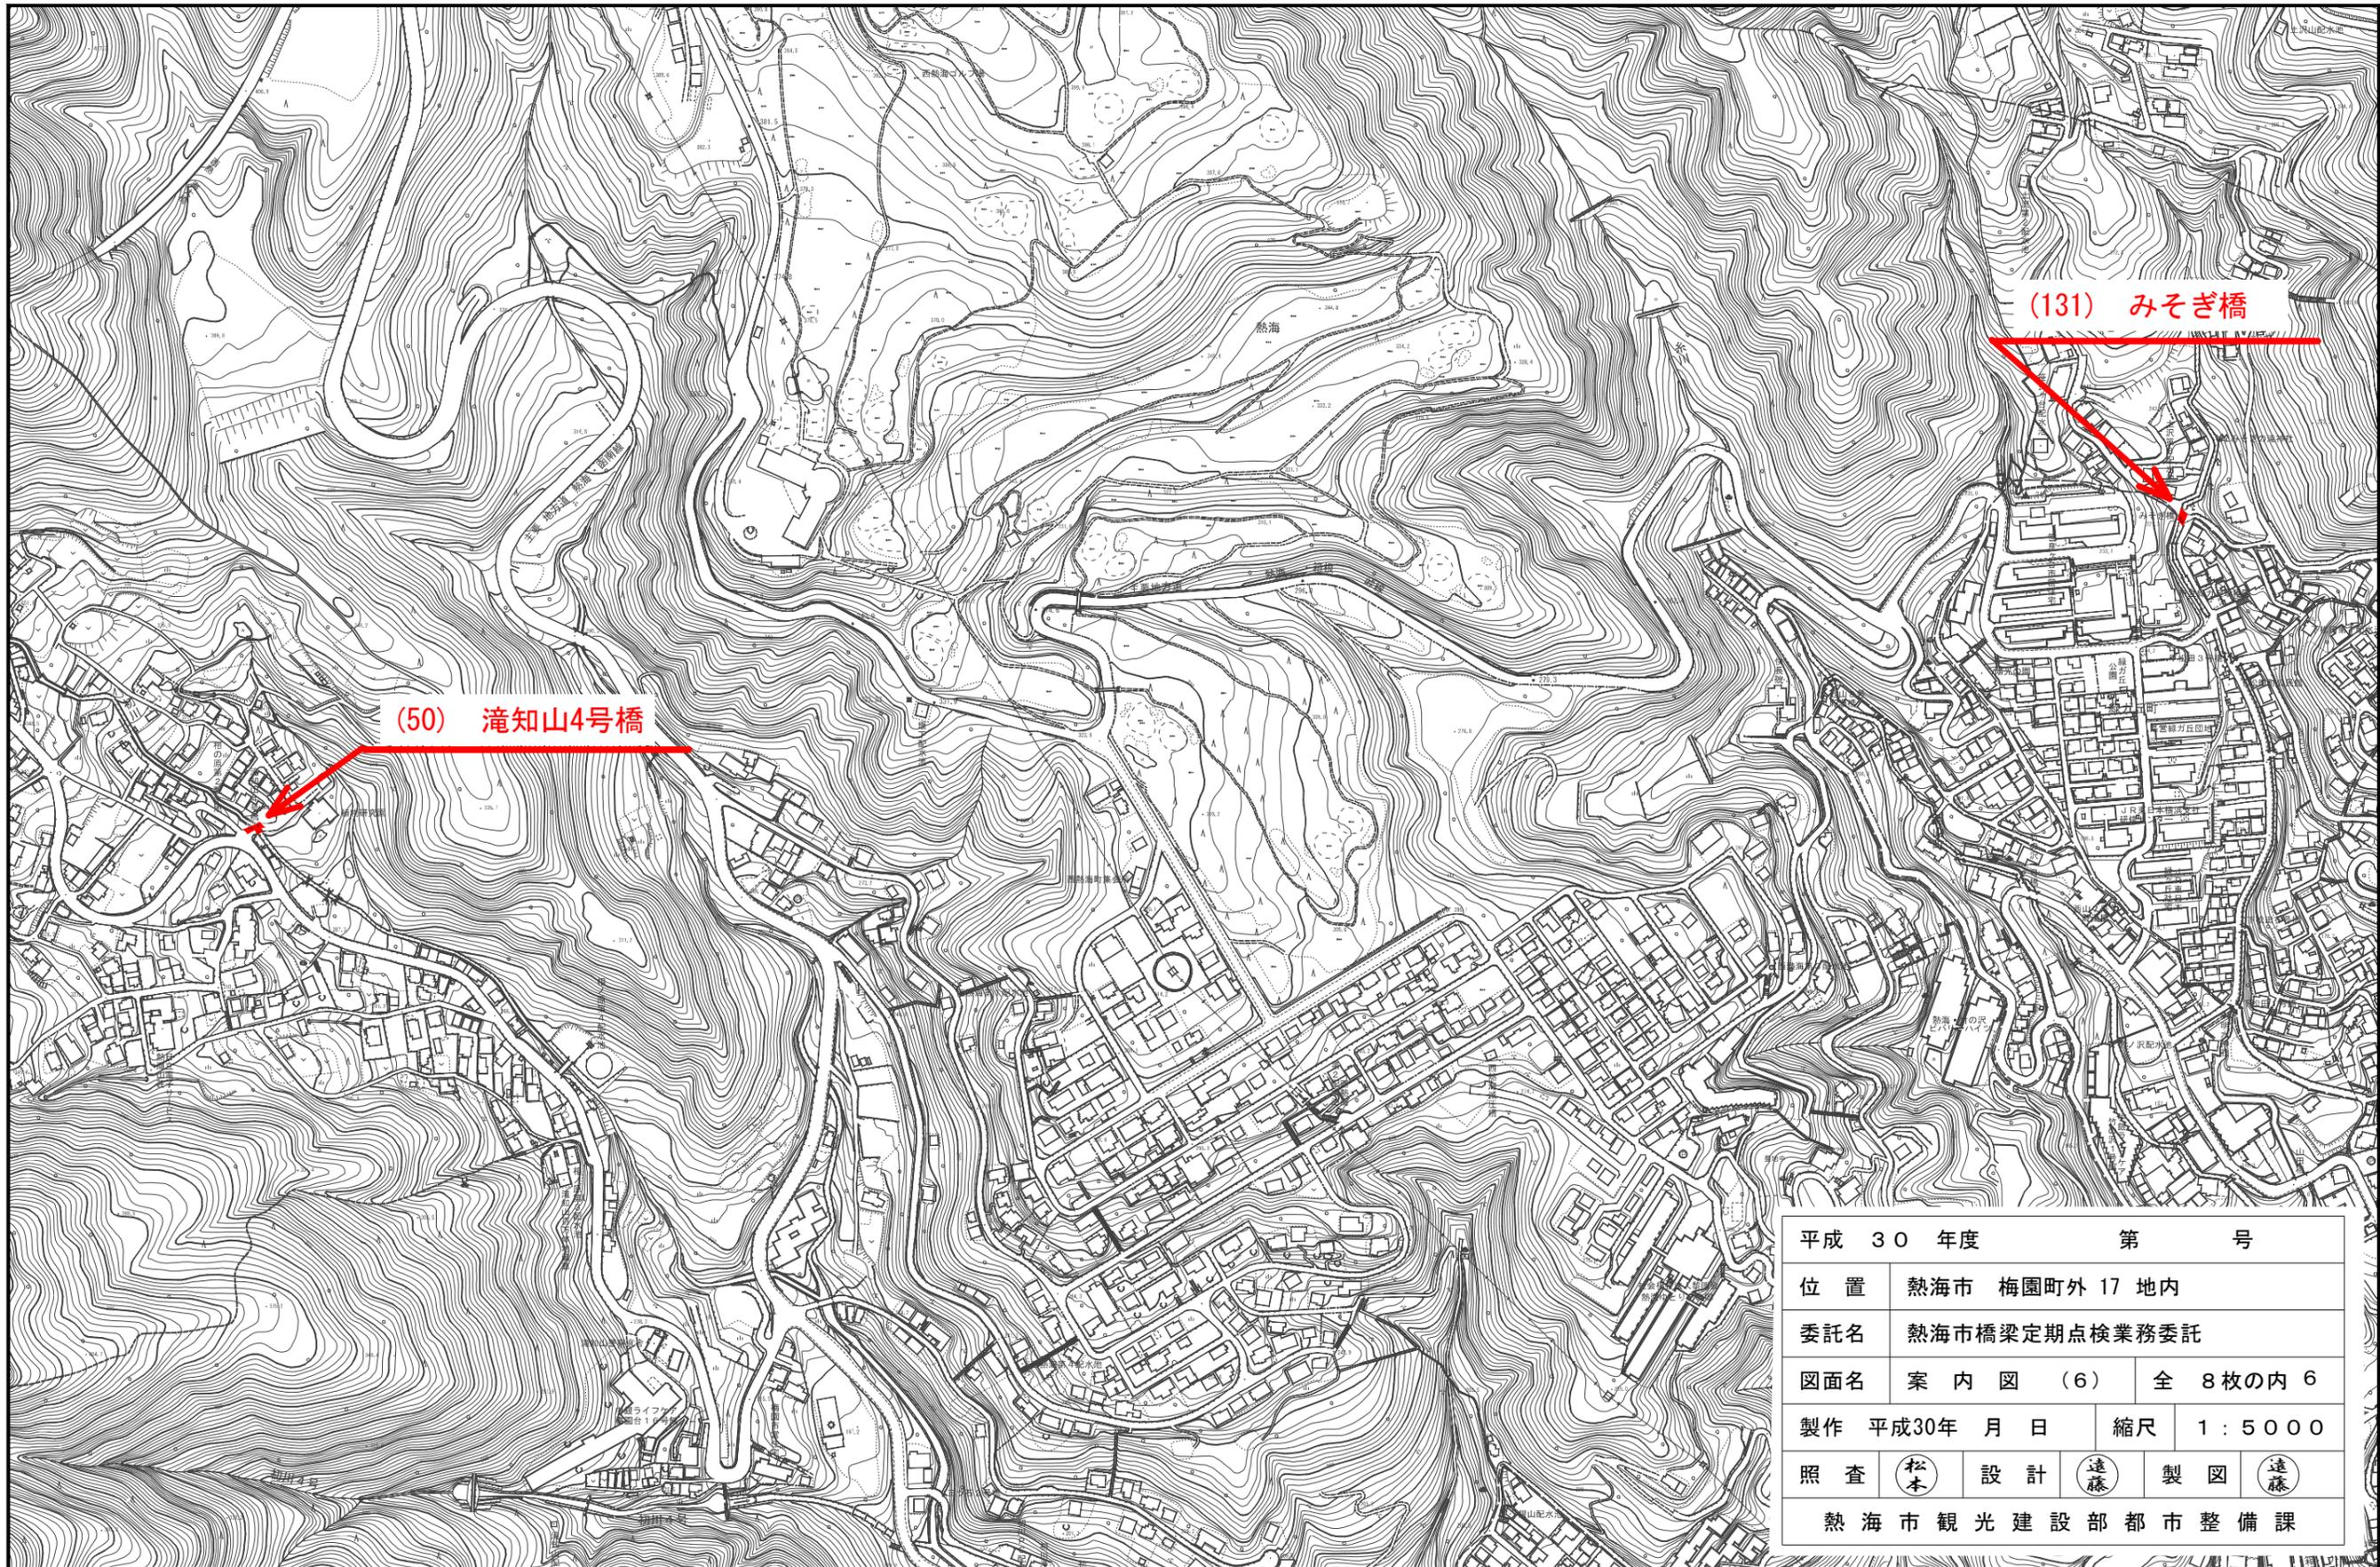

(50) 滝知山4号橋

(131) みそぎ橋



平成 30 年度	第 号		
位 置	熱海市 梅園町外 17 地内		
委託名	熱海市橋梁定期点検業務委託		
図面名	案内図 (6)	全 8 枚の内 6	
製作 平成30年 月 日	縮尺	1 : 5000	
照 査	(松本)	設 計	(遠藤) 製 図 (遠藤)
熱海市観光建設部都市整備課			

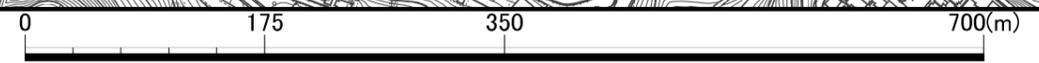


S=1:5000



平成 30 年度		第 号	
位置	熱海市 梅園町外 17 地内		
委託名	熱海市橋梁定期点検業務委託		
図面名	案内図 (7)	全 8 枚の内 7	
製作	平成30年 月 日	縮尺	1 : 5000
照査	松本	設計	遠藤
		製図	遠藤
熱海市観光建設部都市整備課			

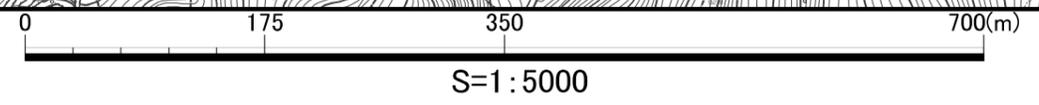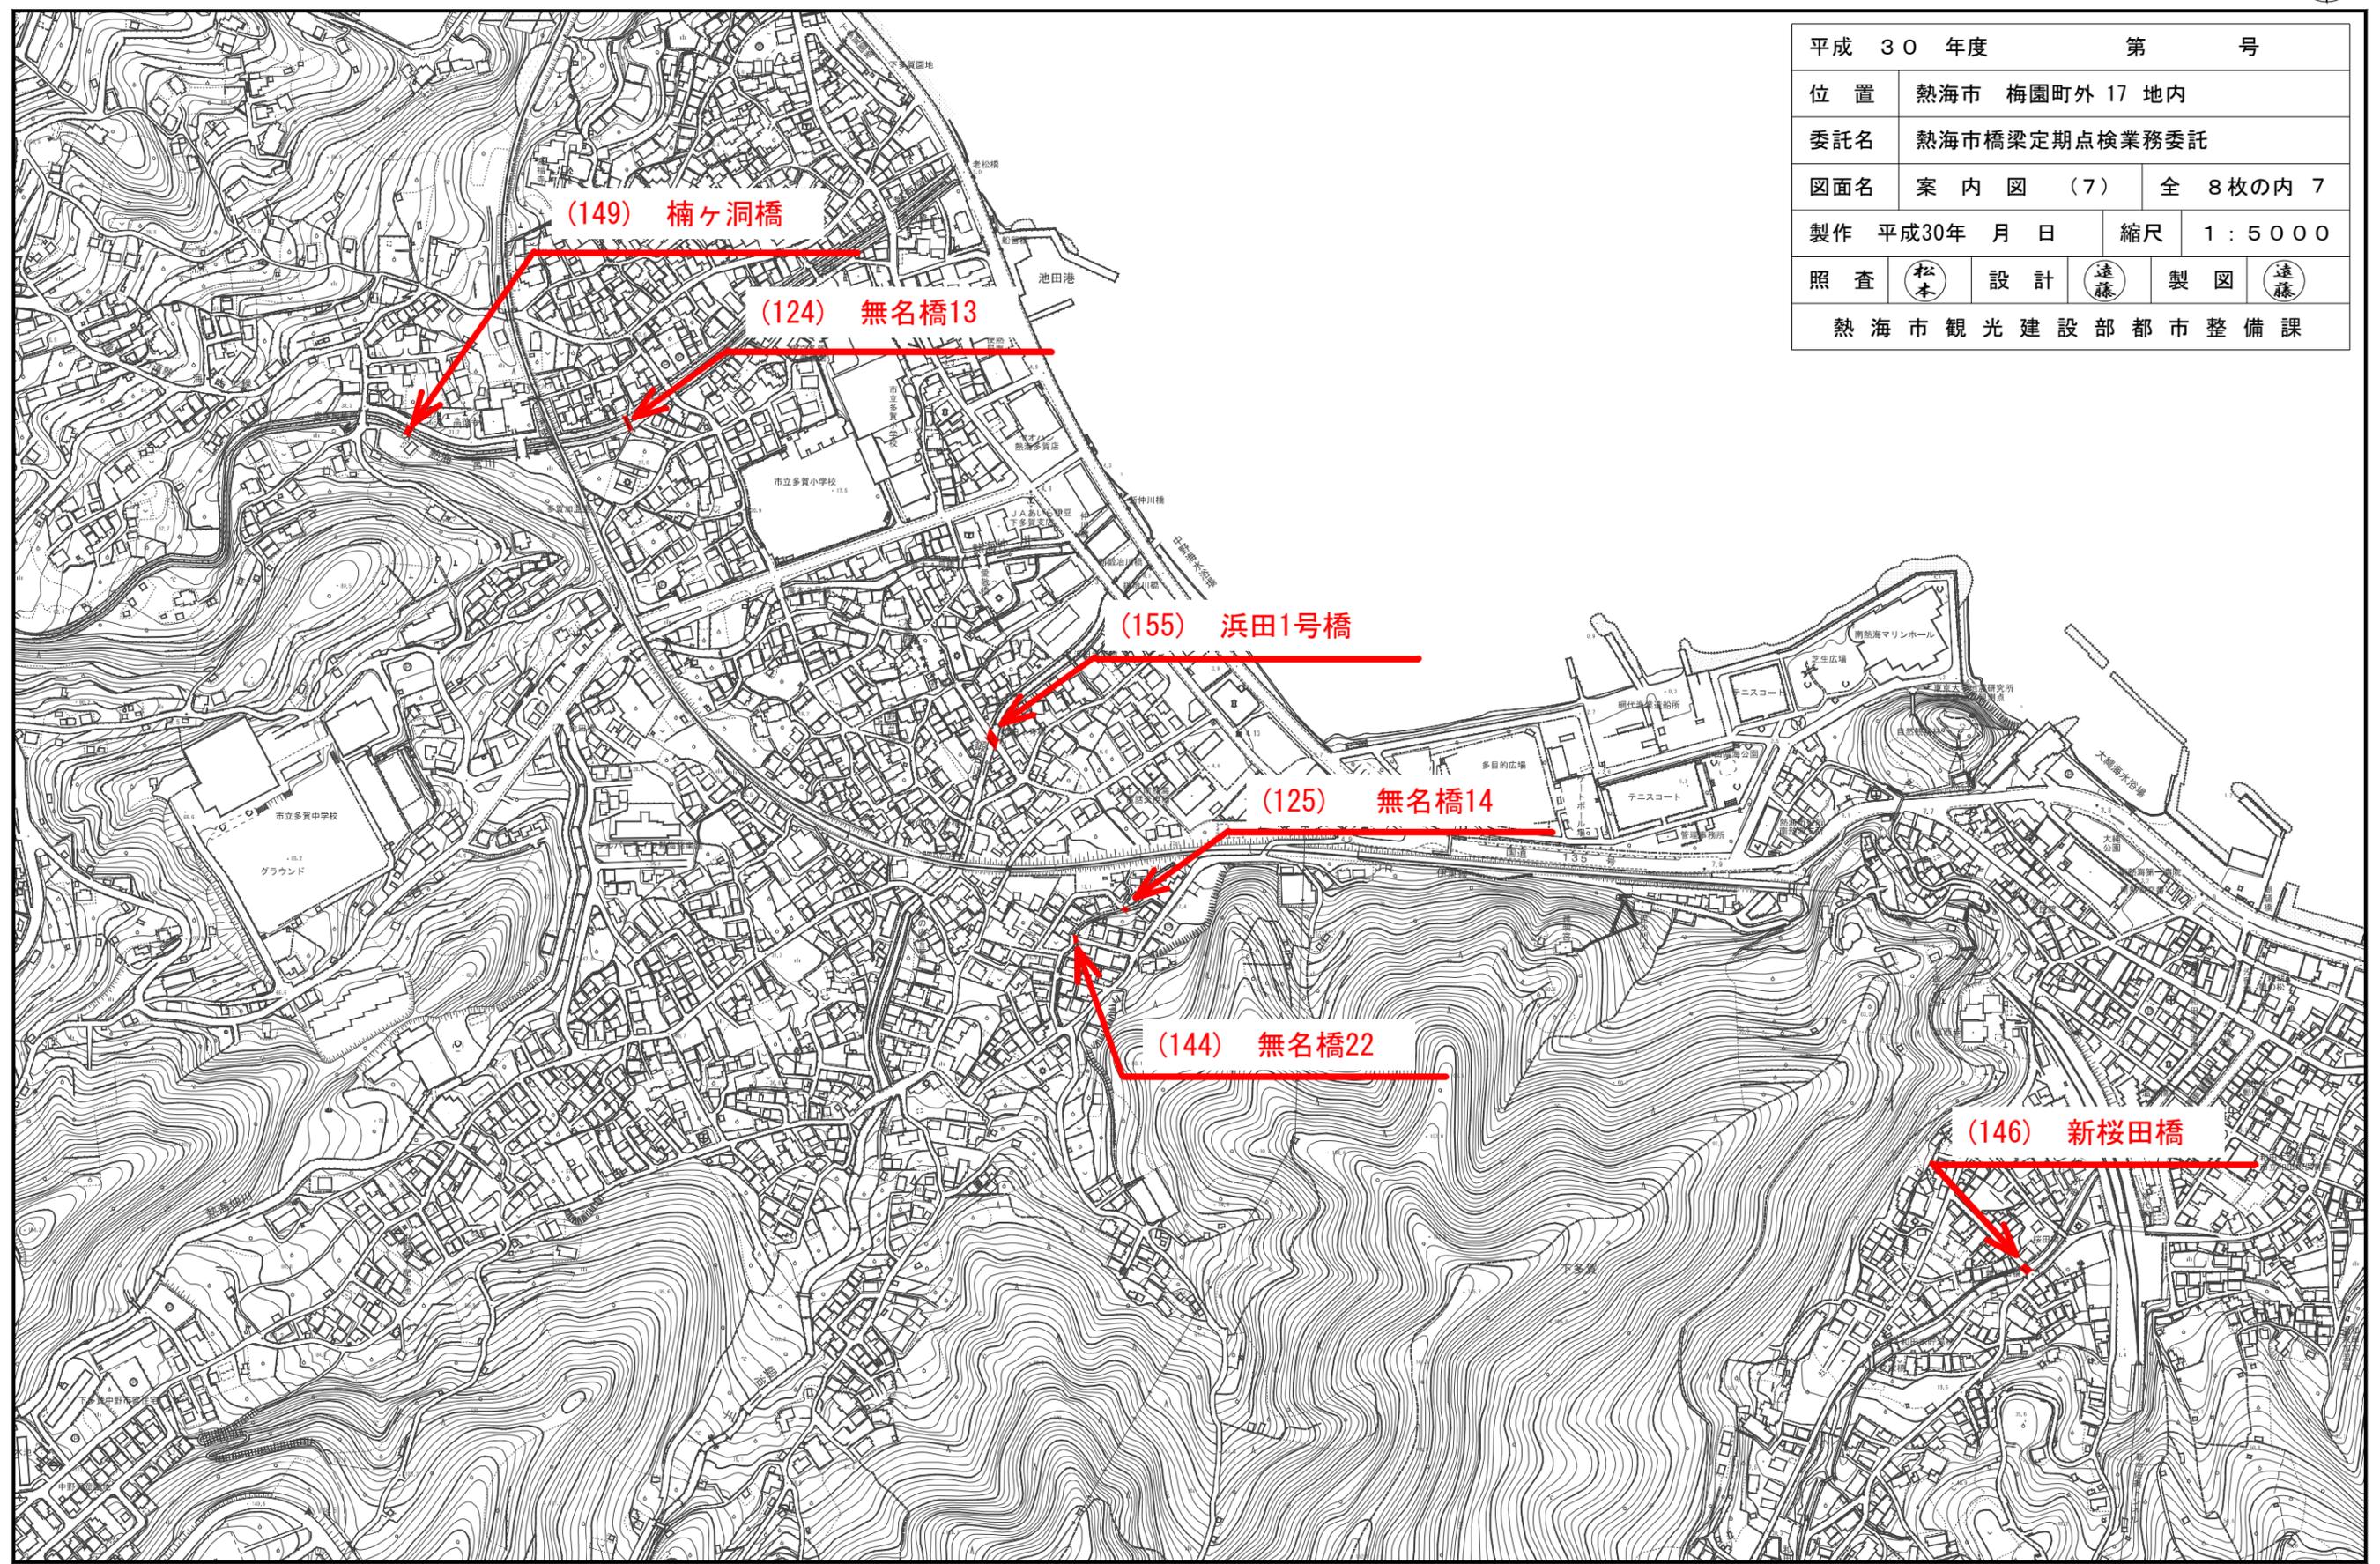

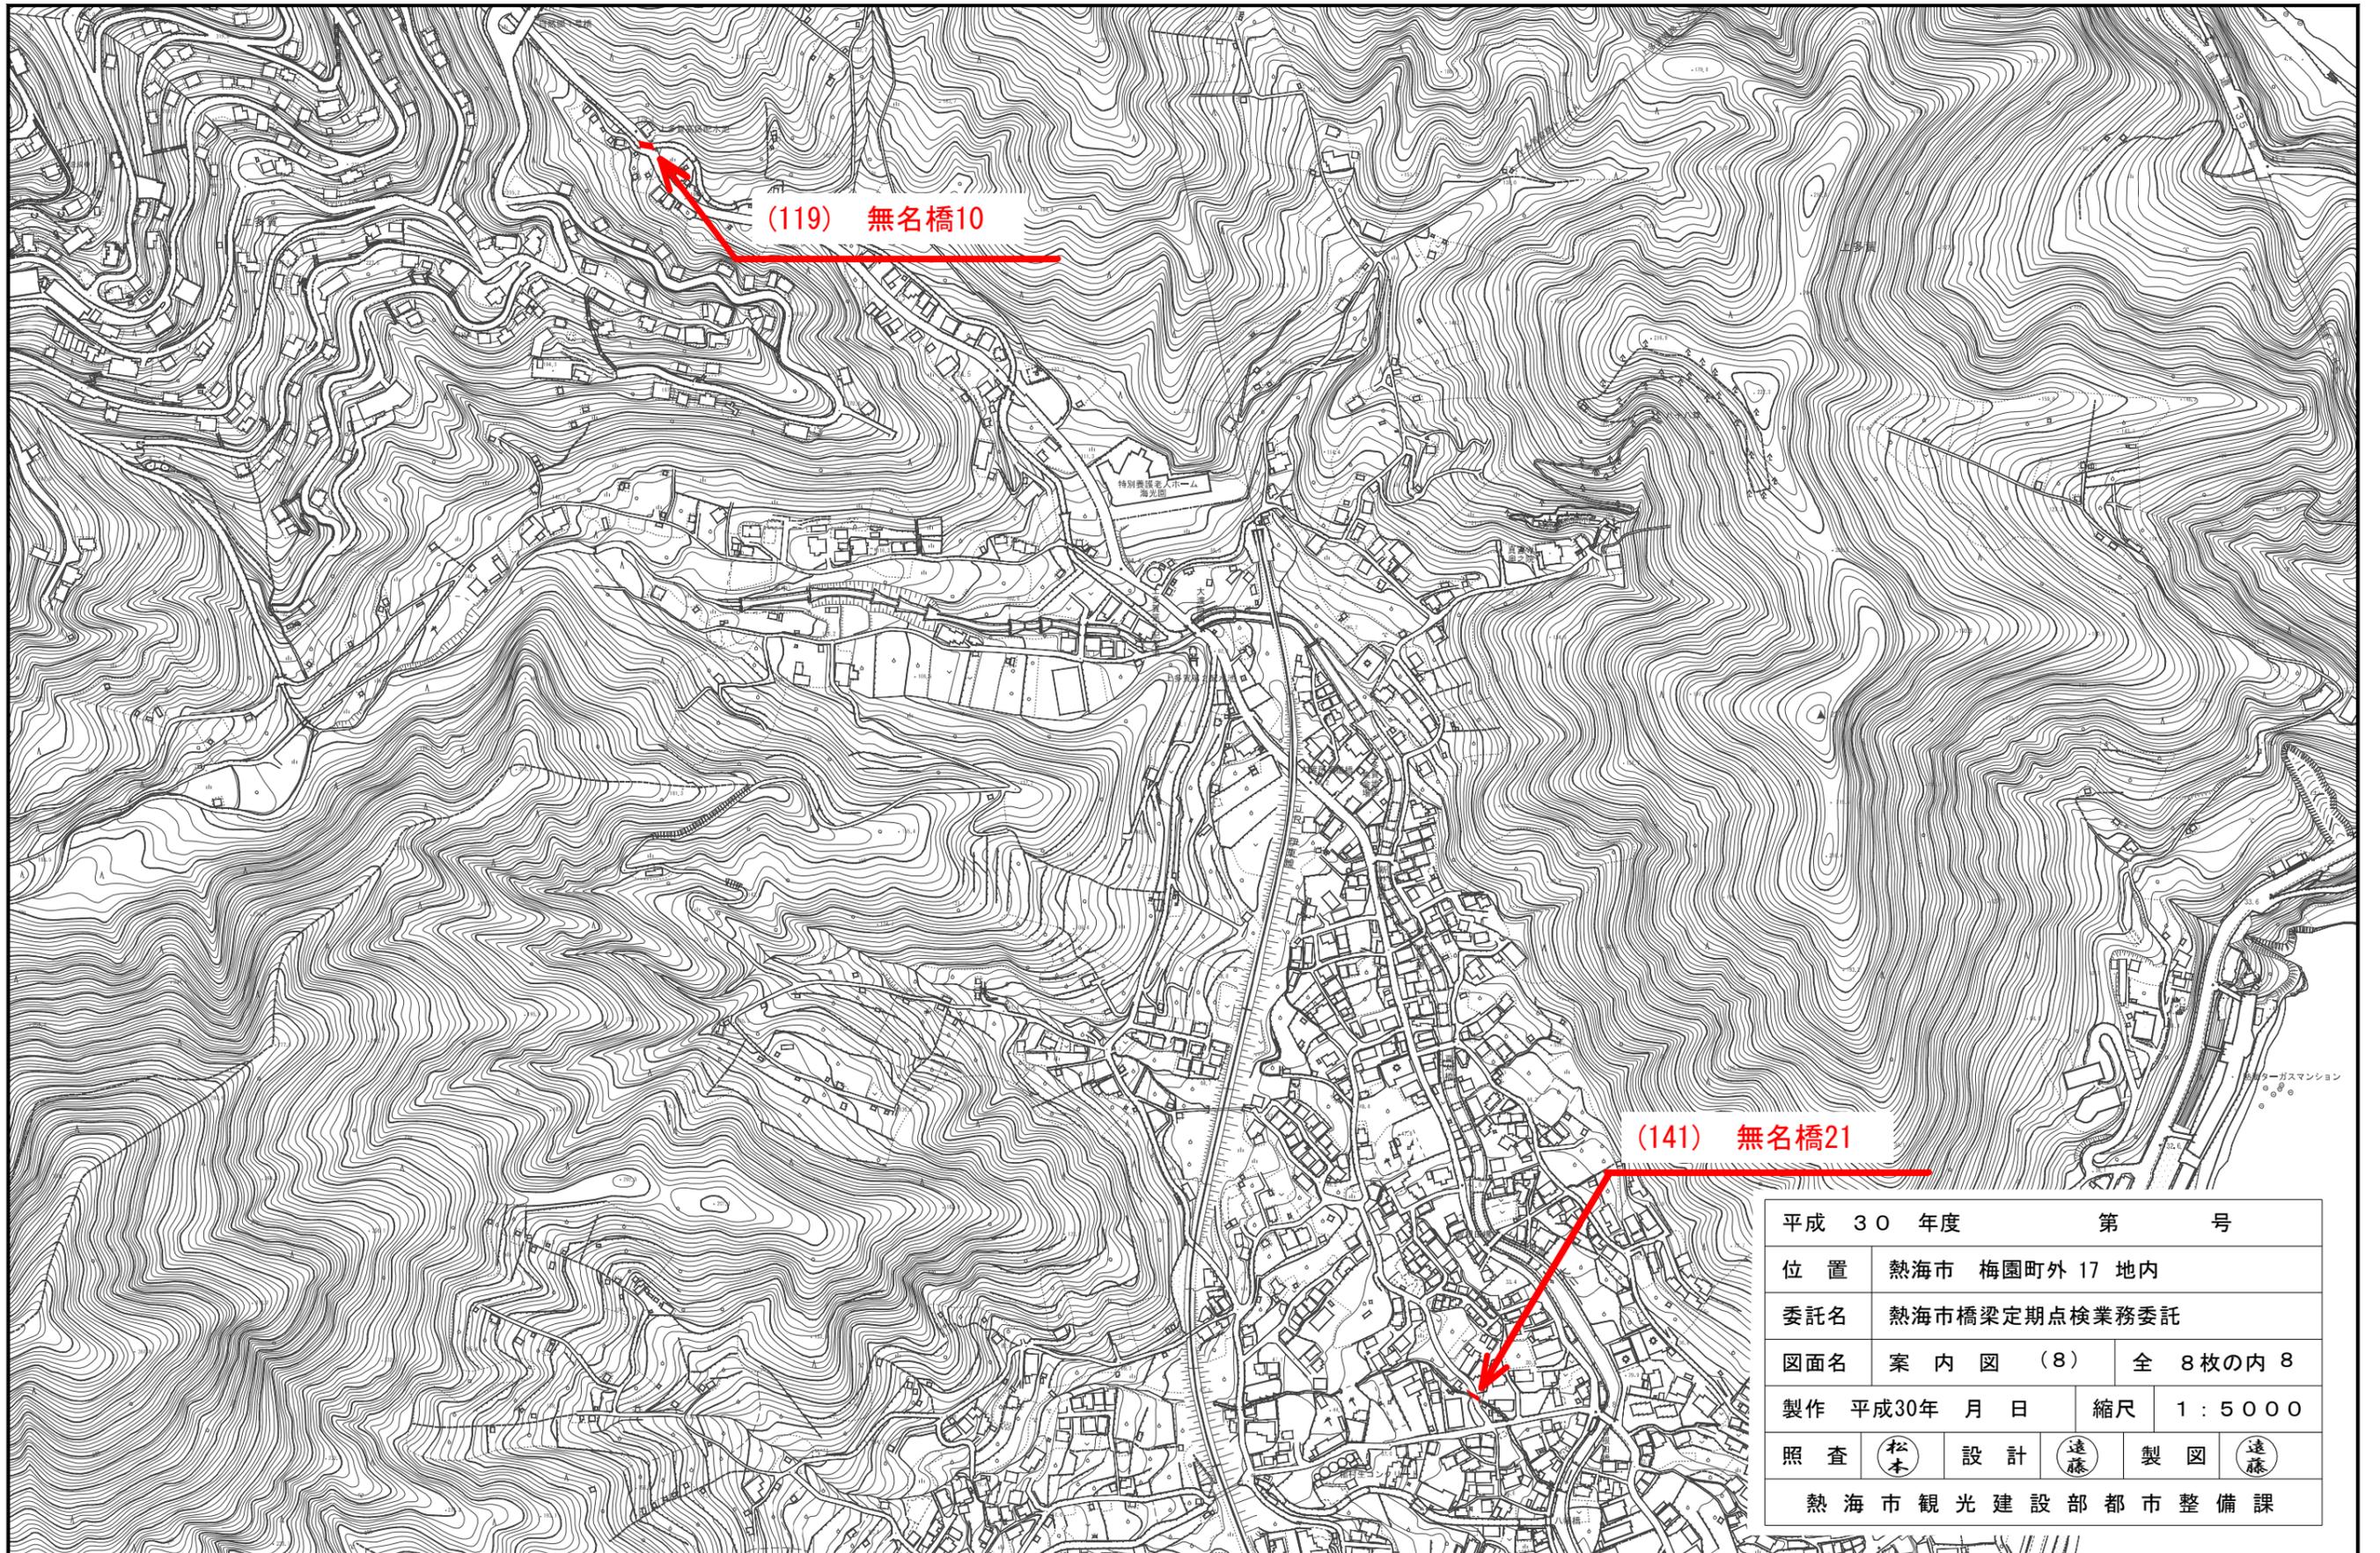

(119) 無名橋10

(141) 無名橋21

平成 30 年度		第 号	
位 置	熱海市 梅園町外 17 地内		
委託名	熱海市橋梁定期点検業務委託		
図面名	案内図 (8)	全 8 枚の内 8	
製作	平成30年 月 日	縮尺	1 : 5 0 0 0
照 査	松本	設 計	遠藤
熱海市観光建設部		製 図	遠藤
都市整備課			

0 175 350 700(m)

S=1:5000