
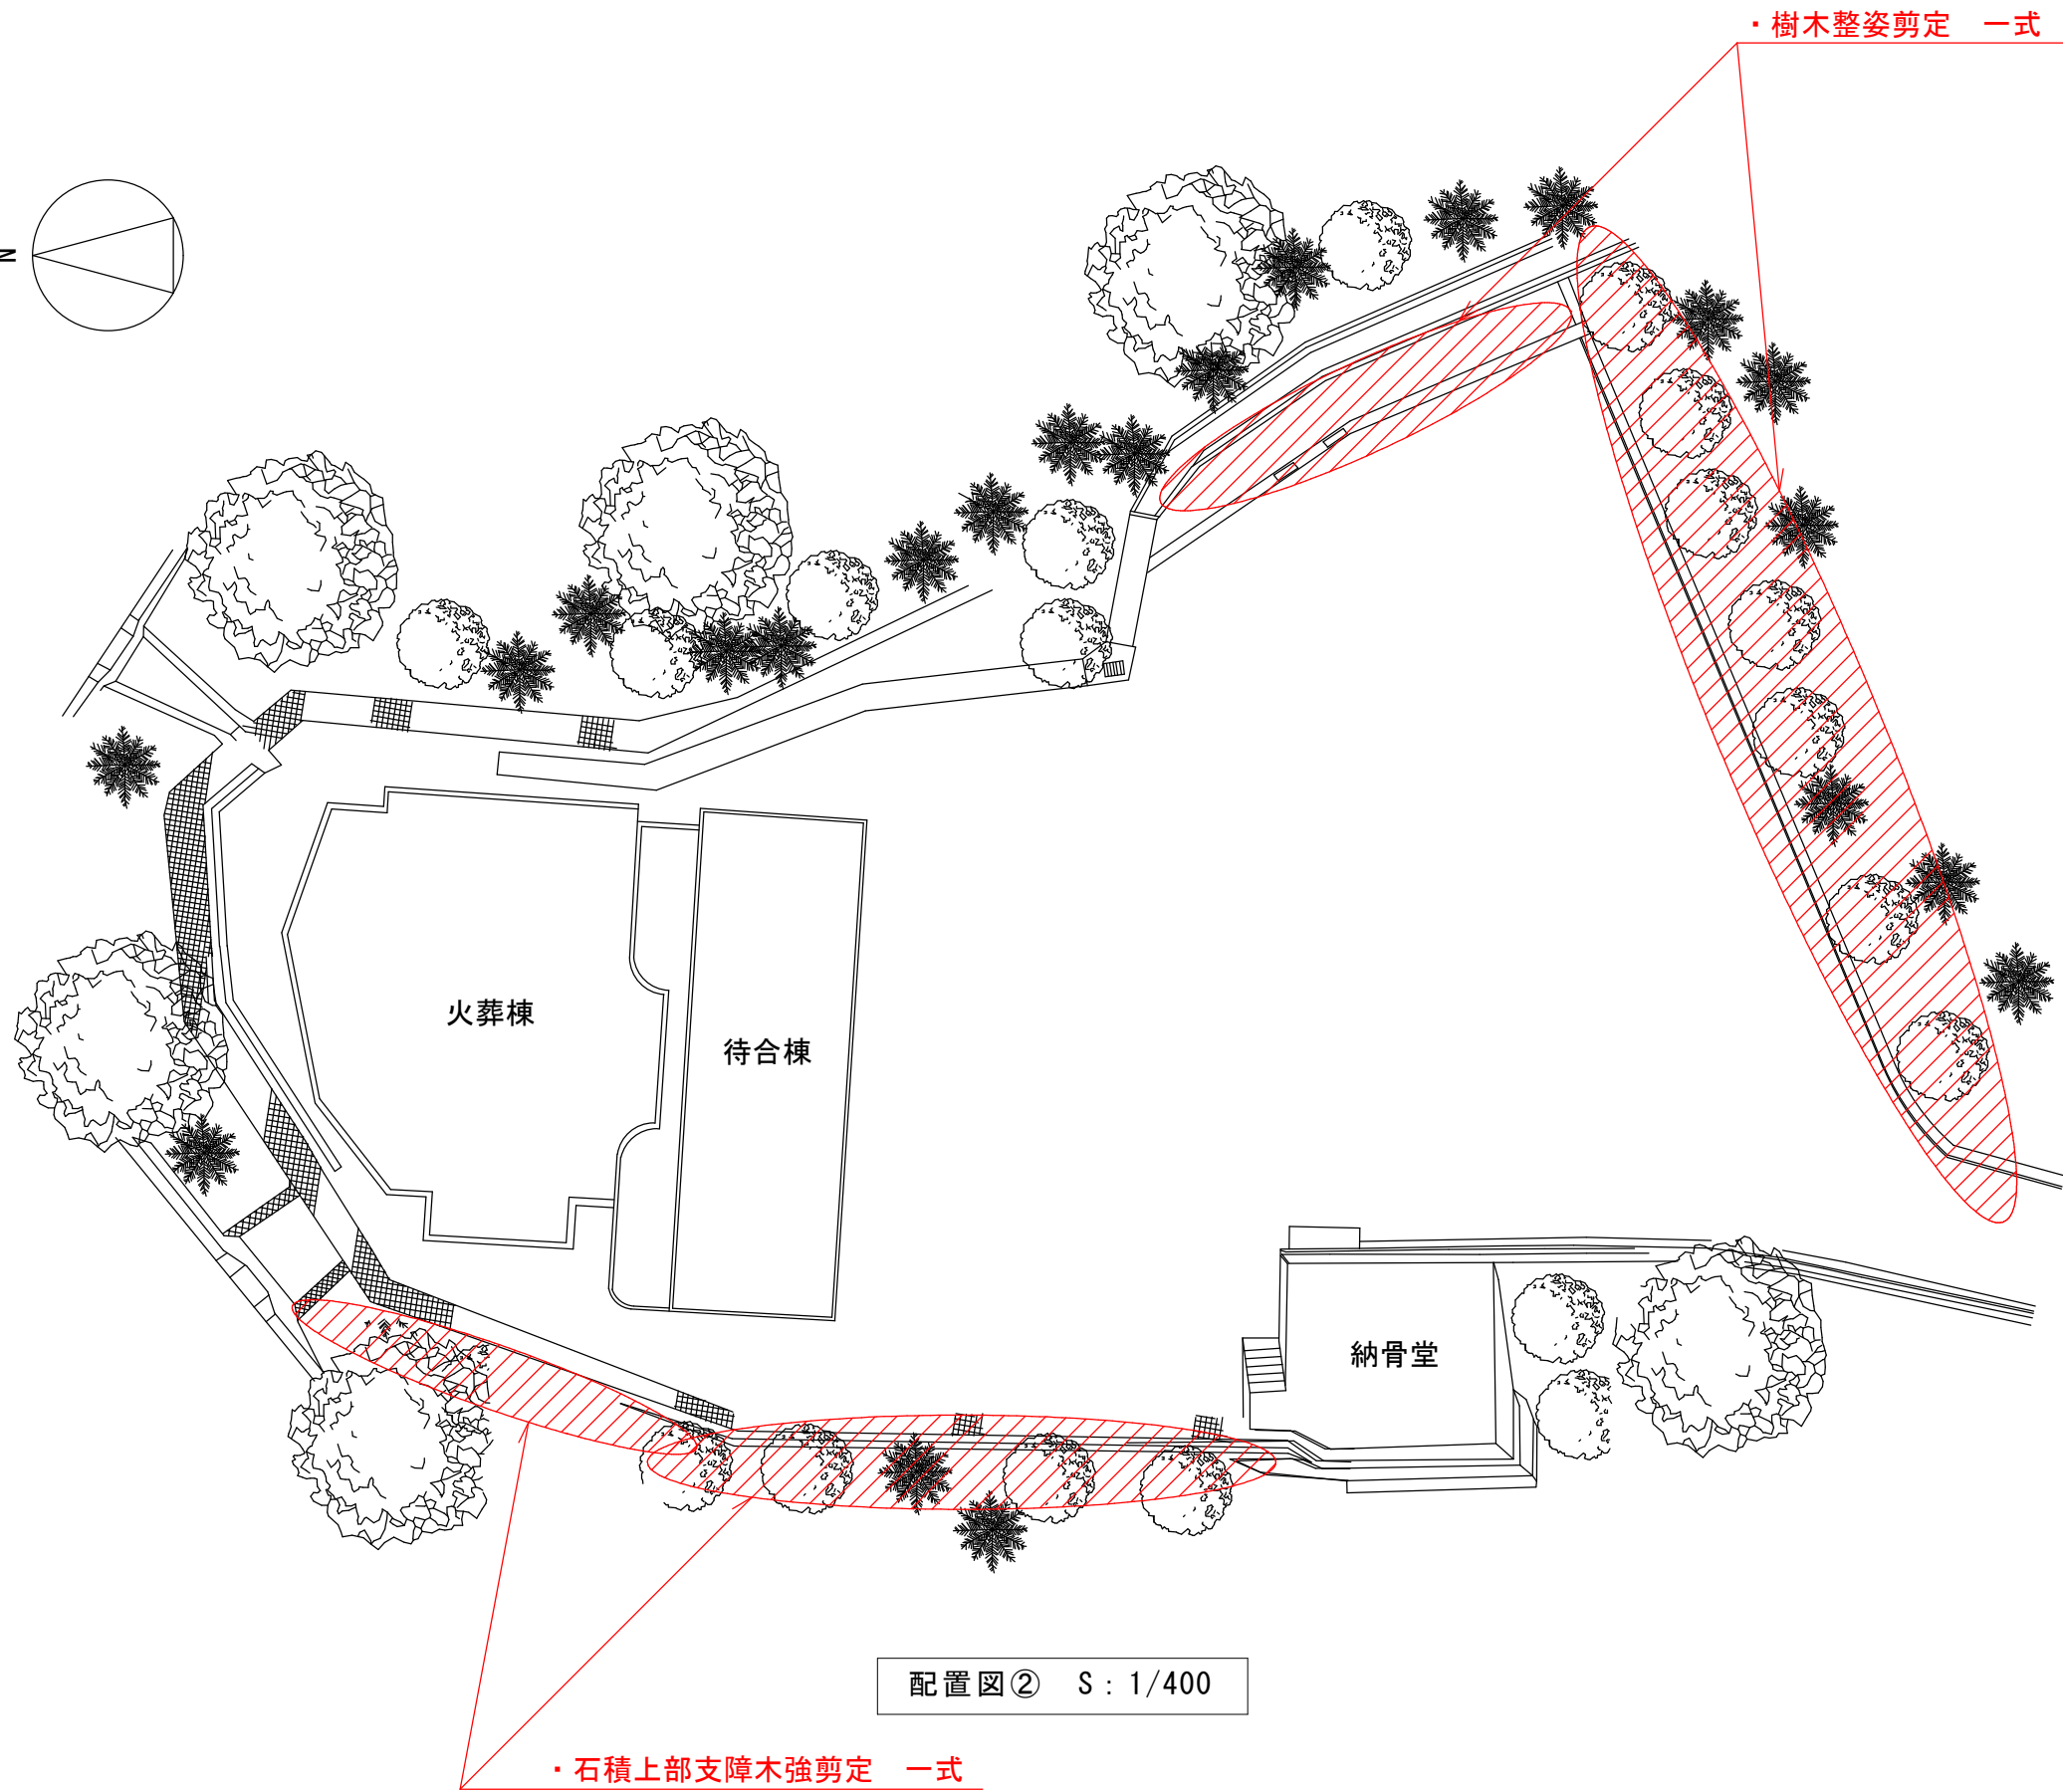


工事名	熱海市火葬場修景施設維持管理業務委託		図面番号	熱海市観光建設部まちづくり課	
図面種別	配置図①			01	設 計 製 図 調 査
年月日	R2.10	縮 尺	S: 1/2500		中 田

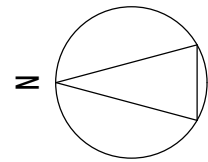

配置図② S : 1/400

委託名	熱海市火葬場修景施設維持管理業務委託			図面番号	熱海市観光建設部まちづくり課	
図面種別	配置図②			02	設計	調査
年月日	R2.10	縮尺	S : 1/400		中田	渋谷