


第2庁舎2階平面図

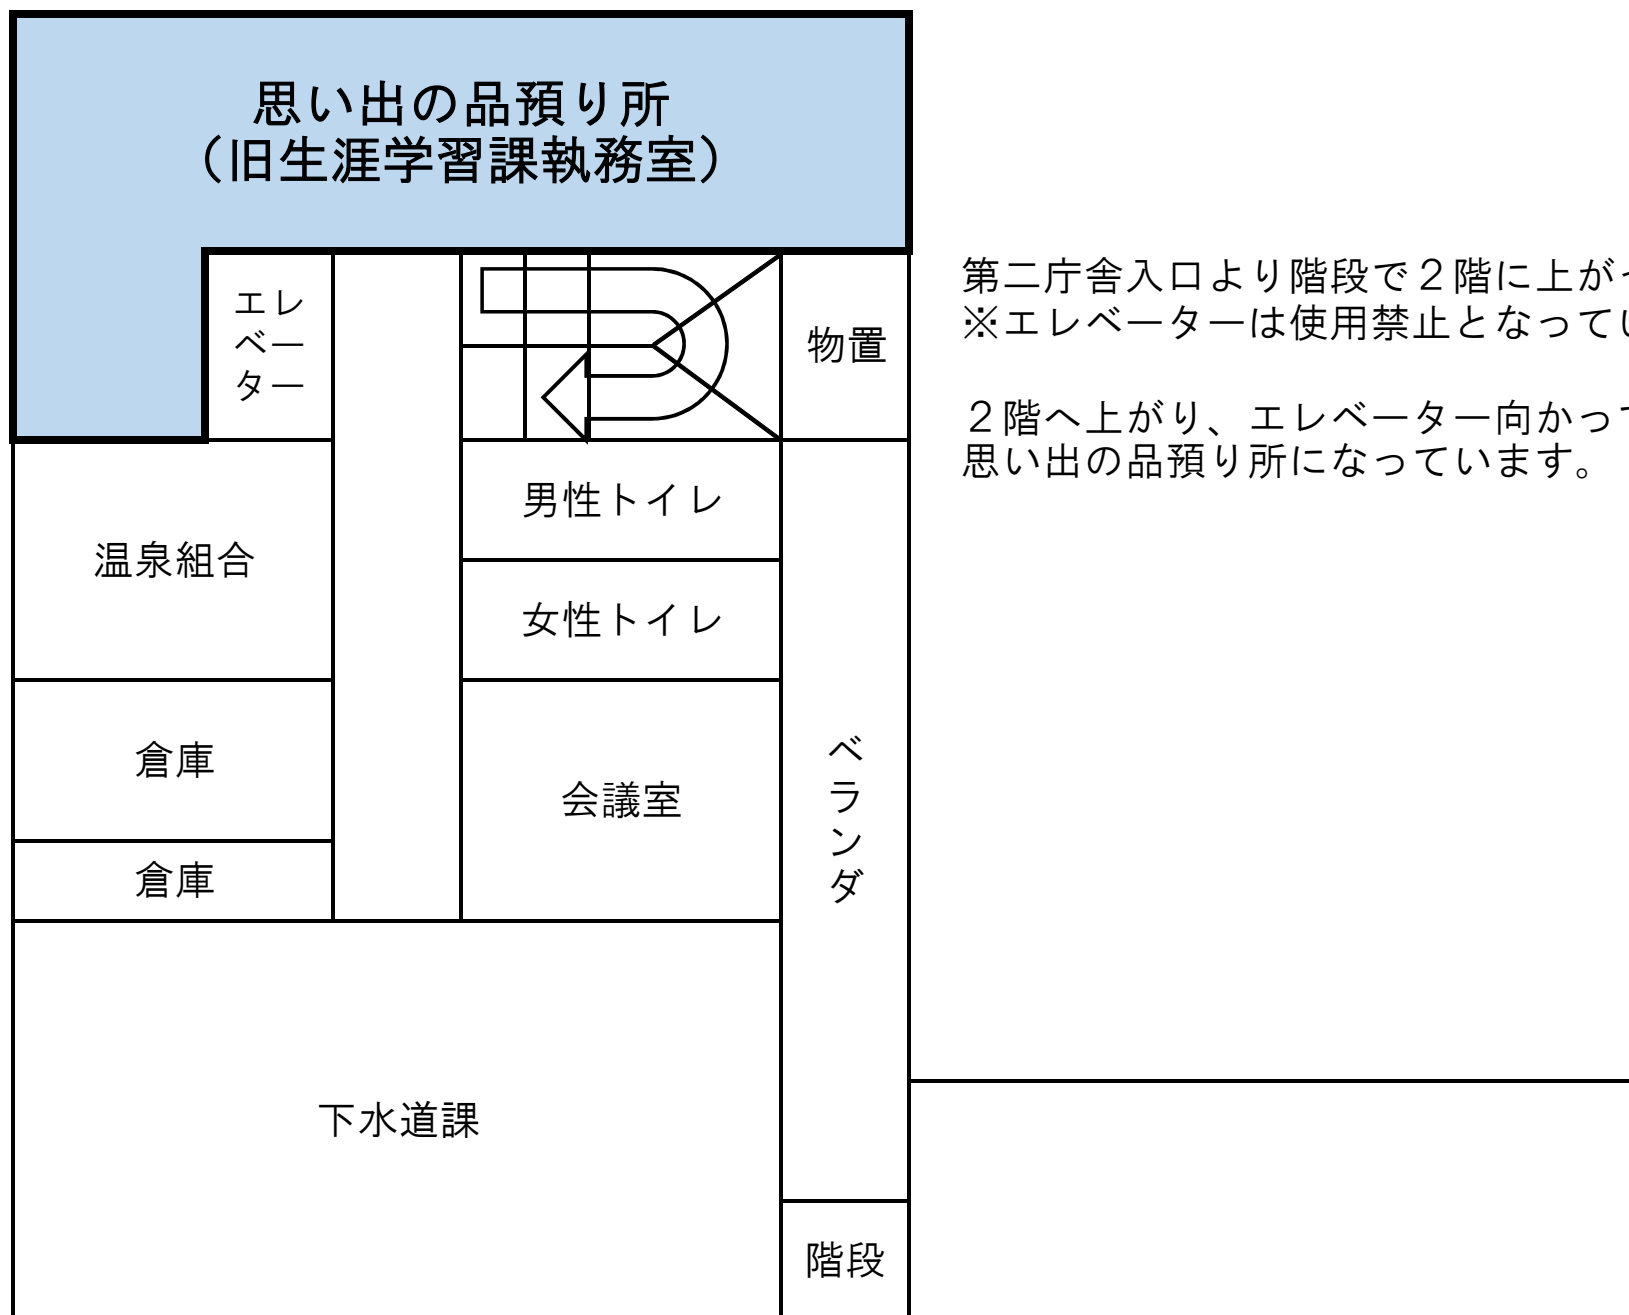

第二庁舎入口より階段で2階に上がってください。
※エレベーターは使用禁止となっています。

2階へ上がり、エレベーター向かって右側が
思い出の品預り所になっています。