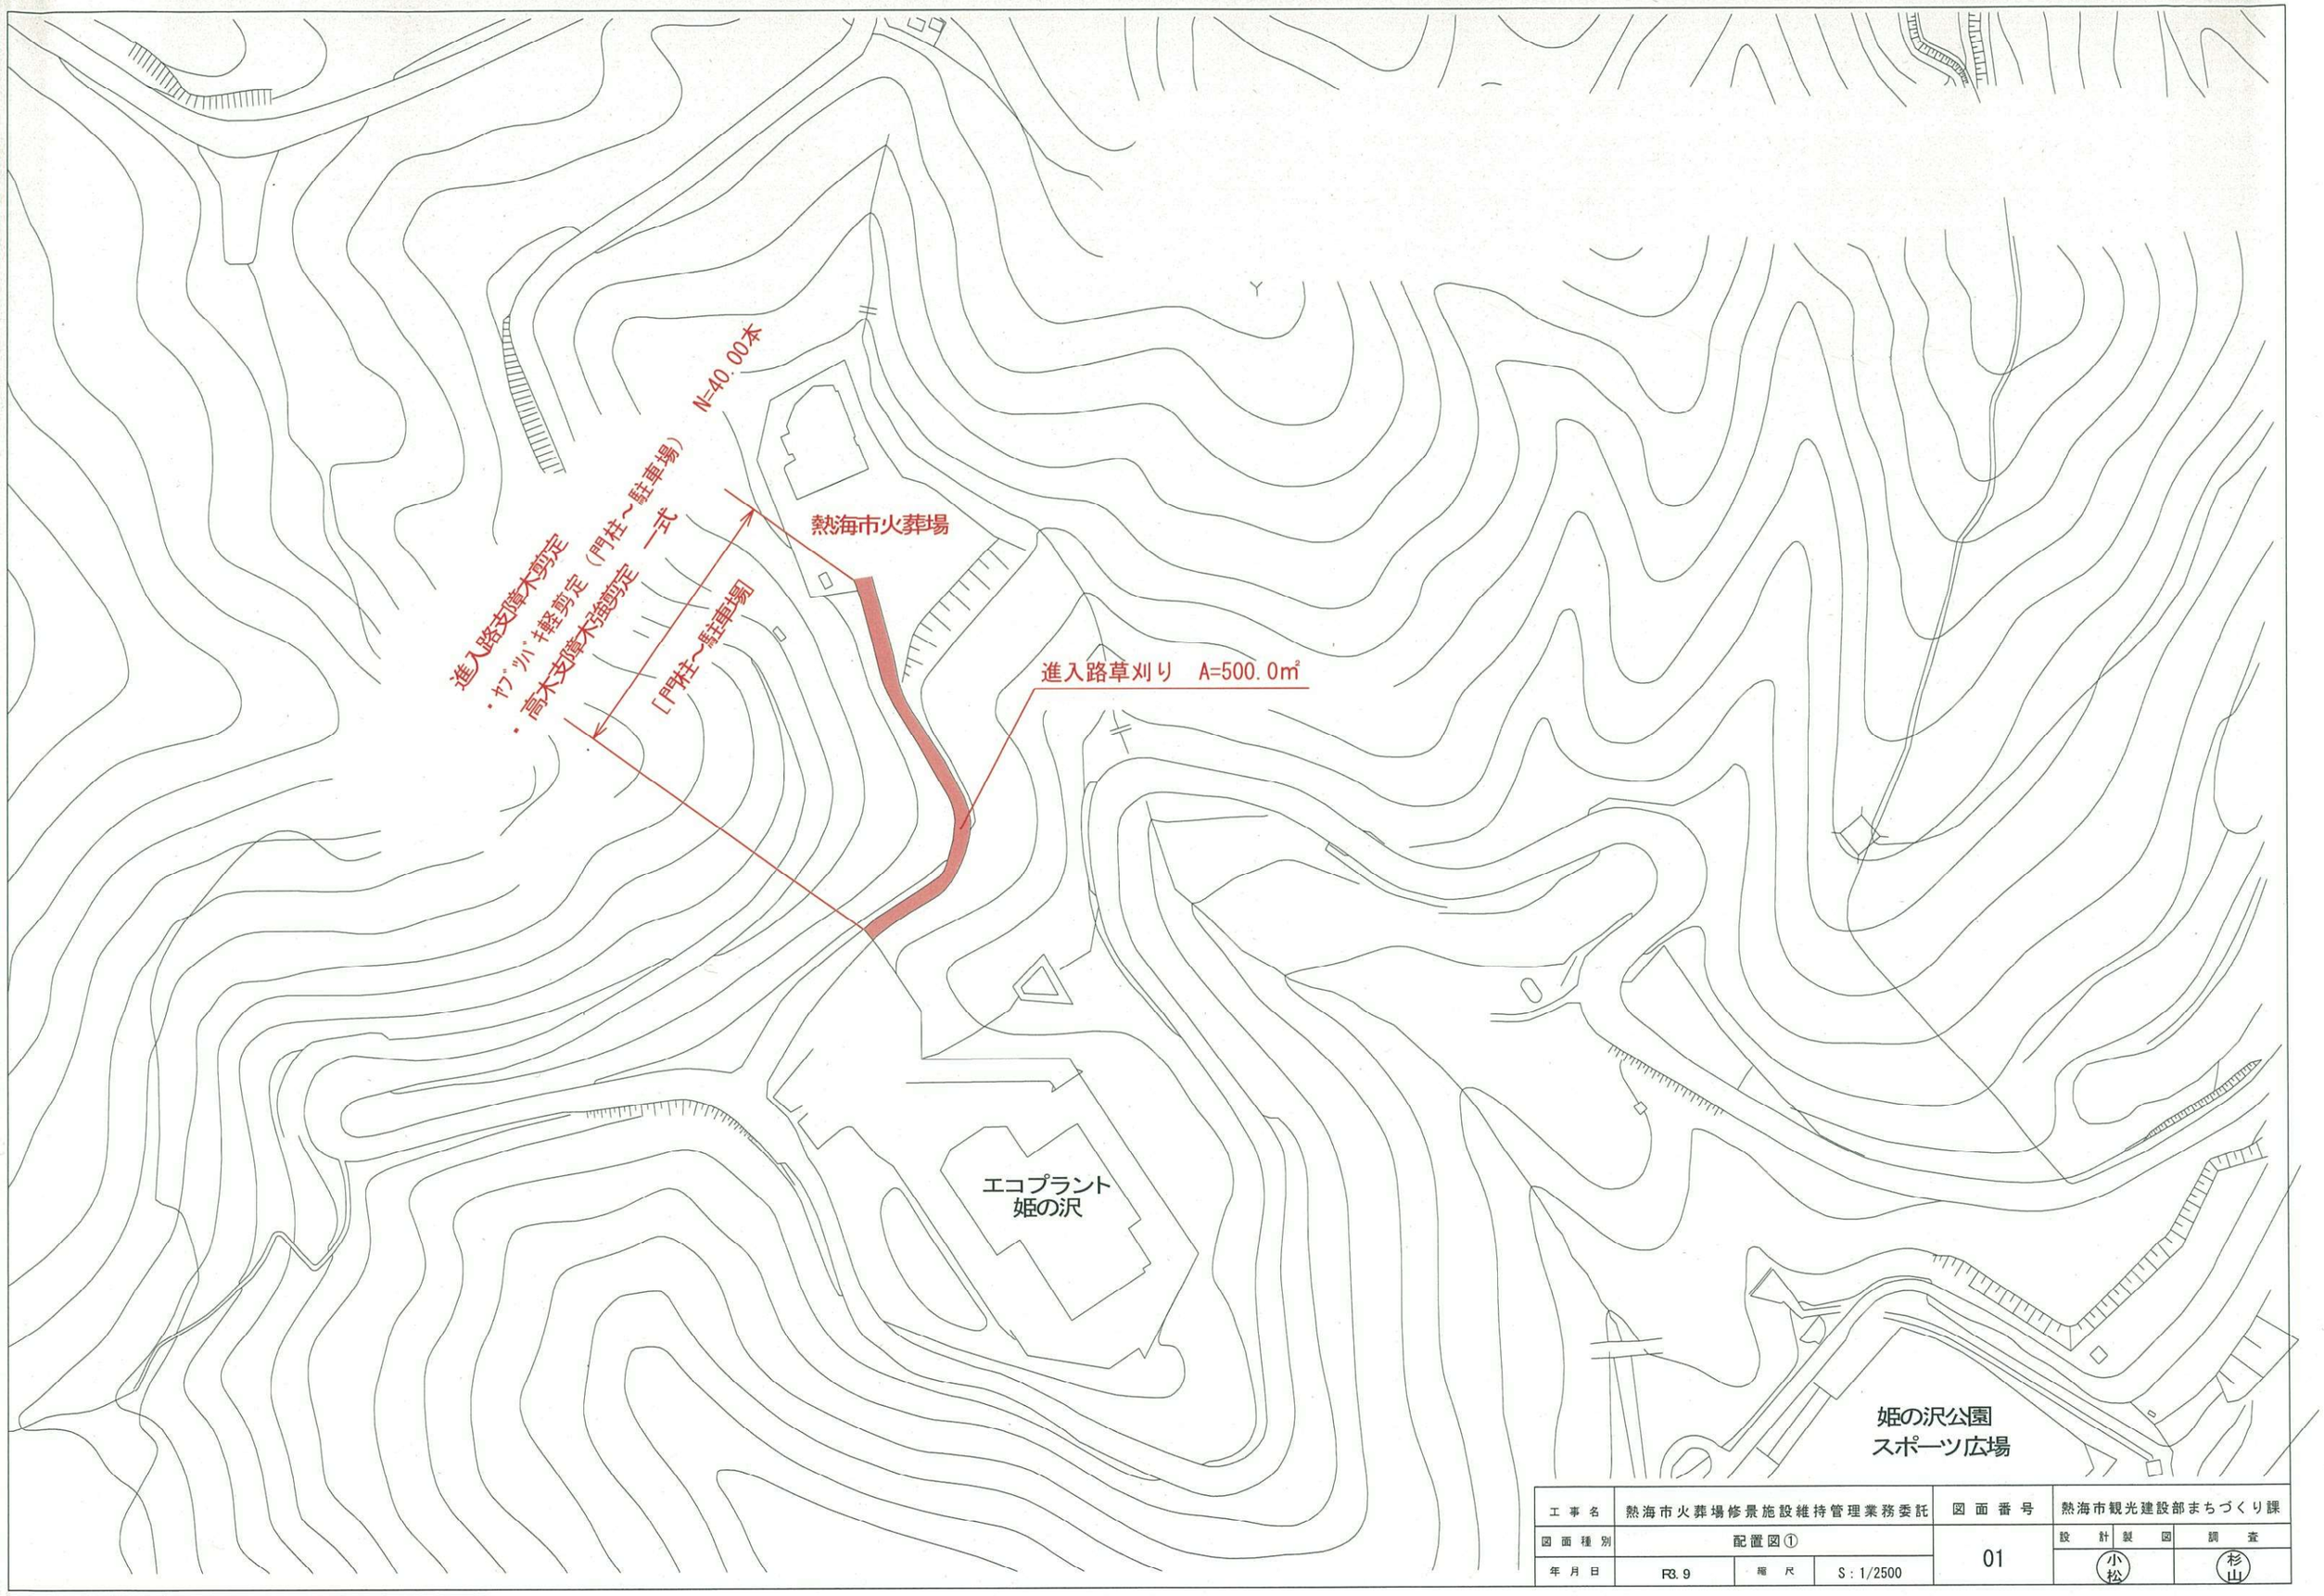

工事名	熱海市火葬場修景施設維持管理業務委託		図面番号	熱海市観光建設部まちづくり課	
図面種別	配置図①		01	設計	製図	調査
年月日	R3.9	縮尺 S：1/2500		小松		杉山

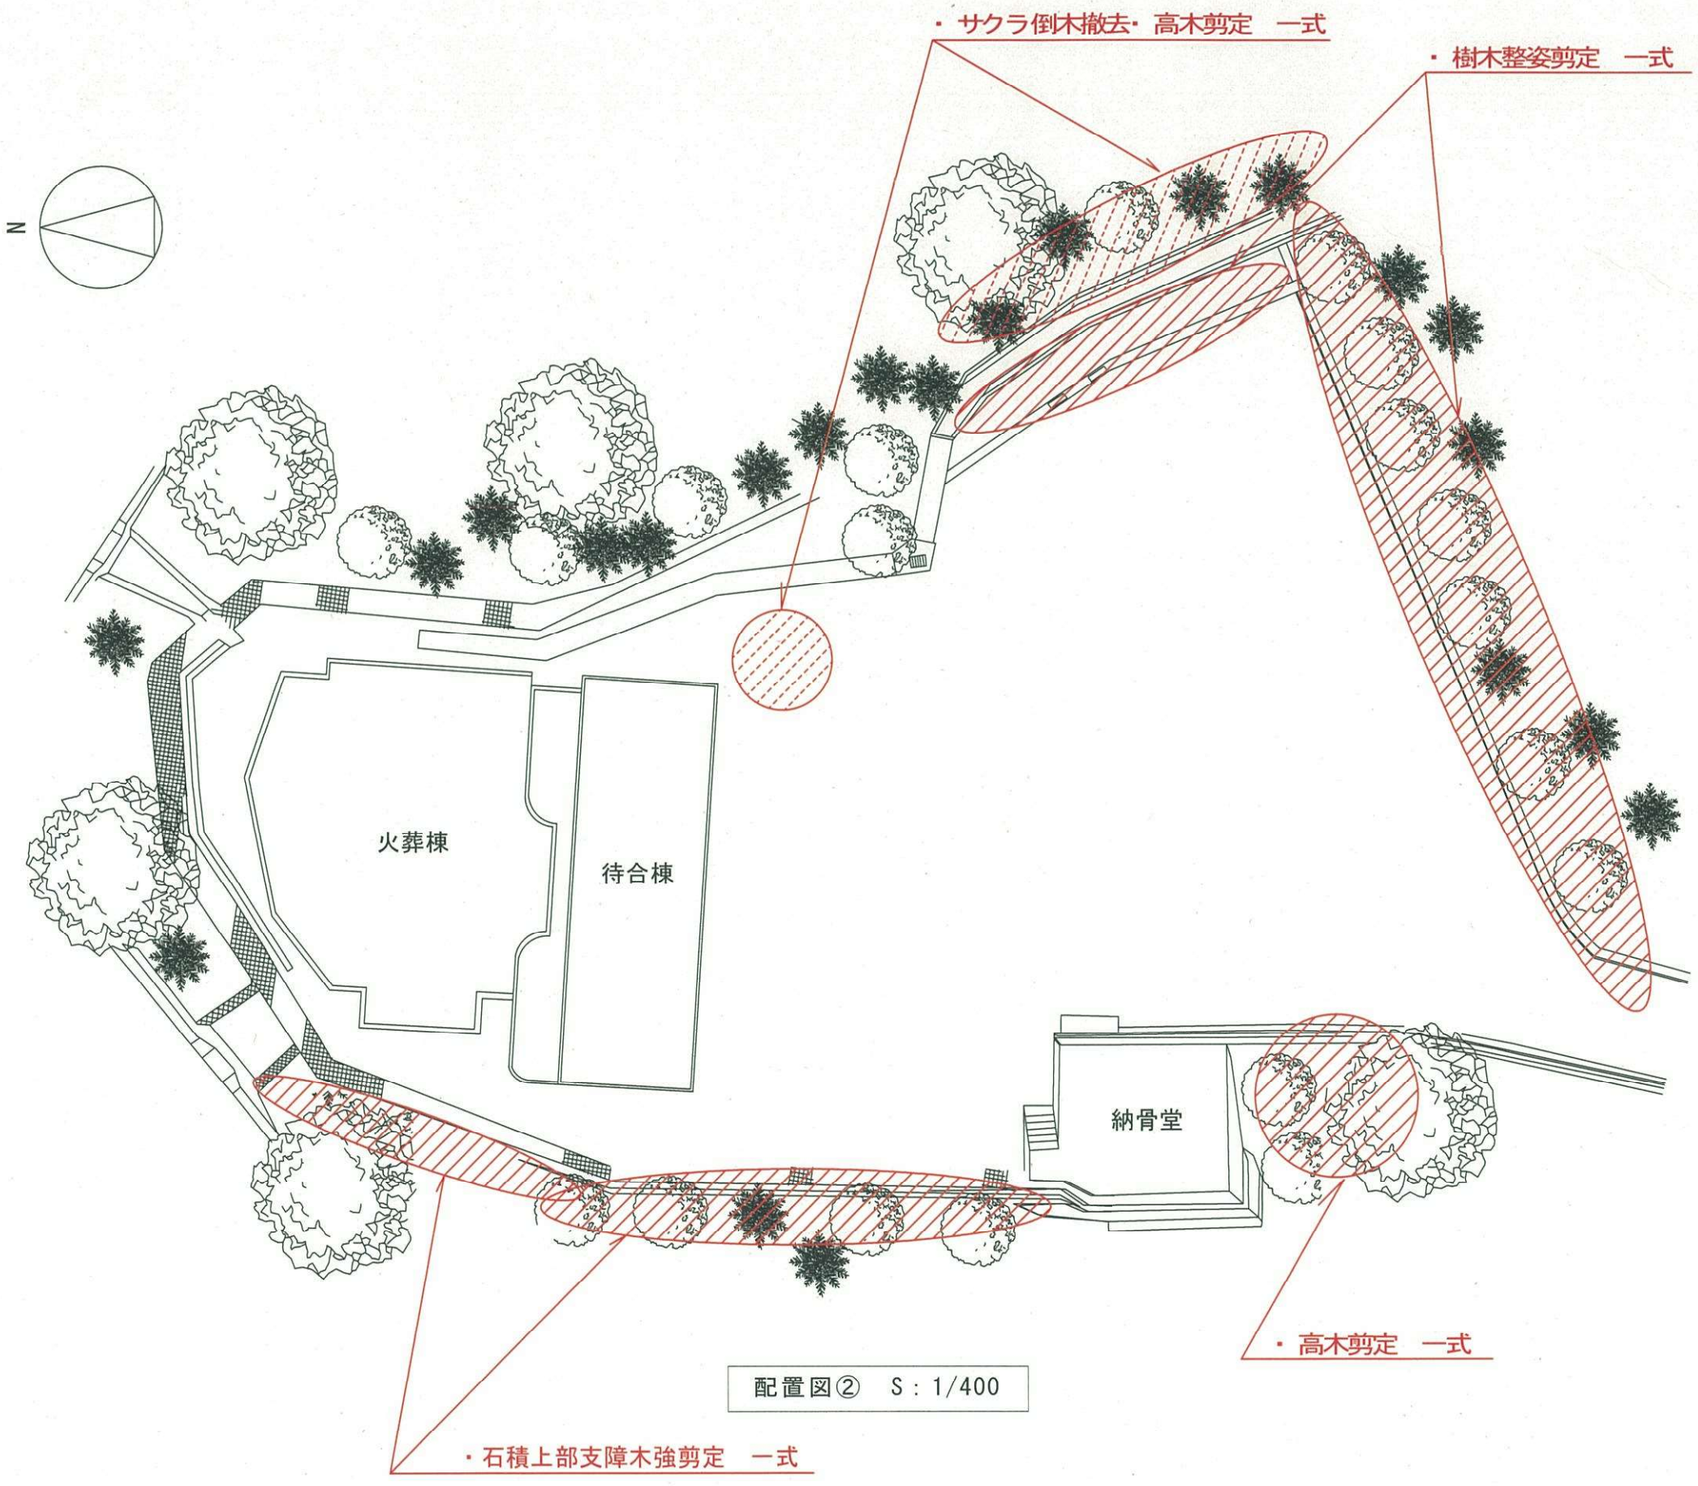

配置図②　S：1/400

委託名	熱海市火葬場修景施設維持管理業務委託			図面番号	熱海市観光建設部まちづくり課
図面種別	配置図②			02	設計 製図 小松 / 調査 杉山
年月日	R3.9	縮尺	S：1/400		