


位置図

S=1:10,000



位置	熱海市 上多賀字藤広地 地内			
委託名	市民グラウンド緑地管理業務委託			
図面名	位置図			
照査	遠藤	設計	池田	製図
				池田
熱海市 健康福祉部 健康づくり課				

平面図

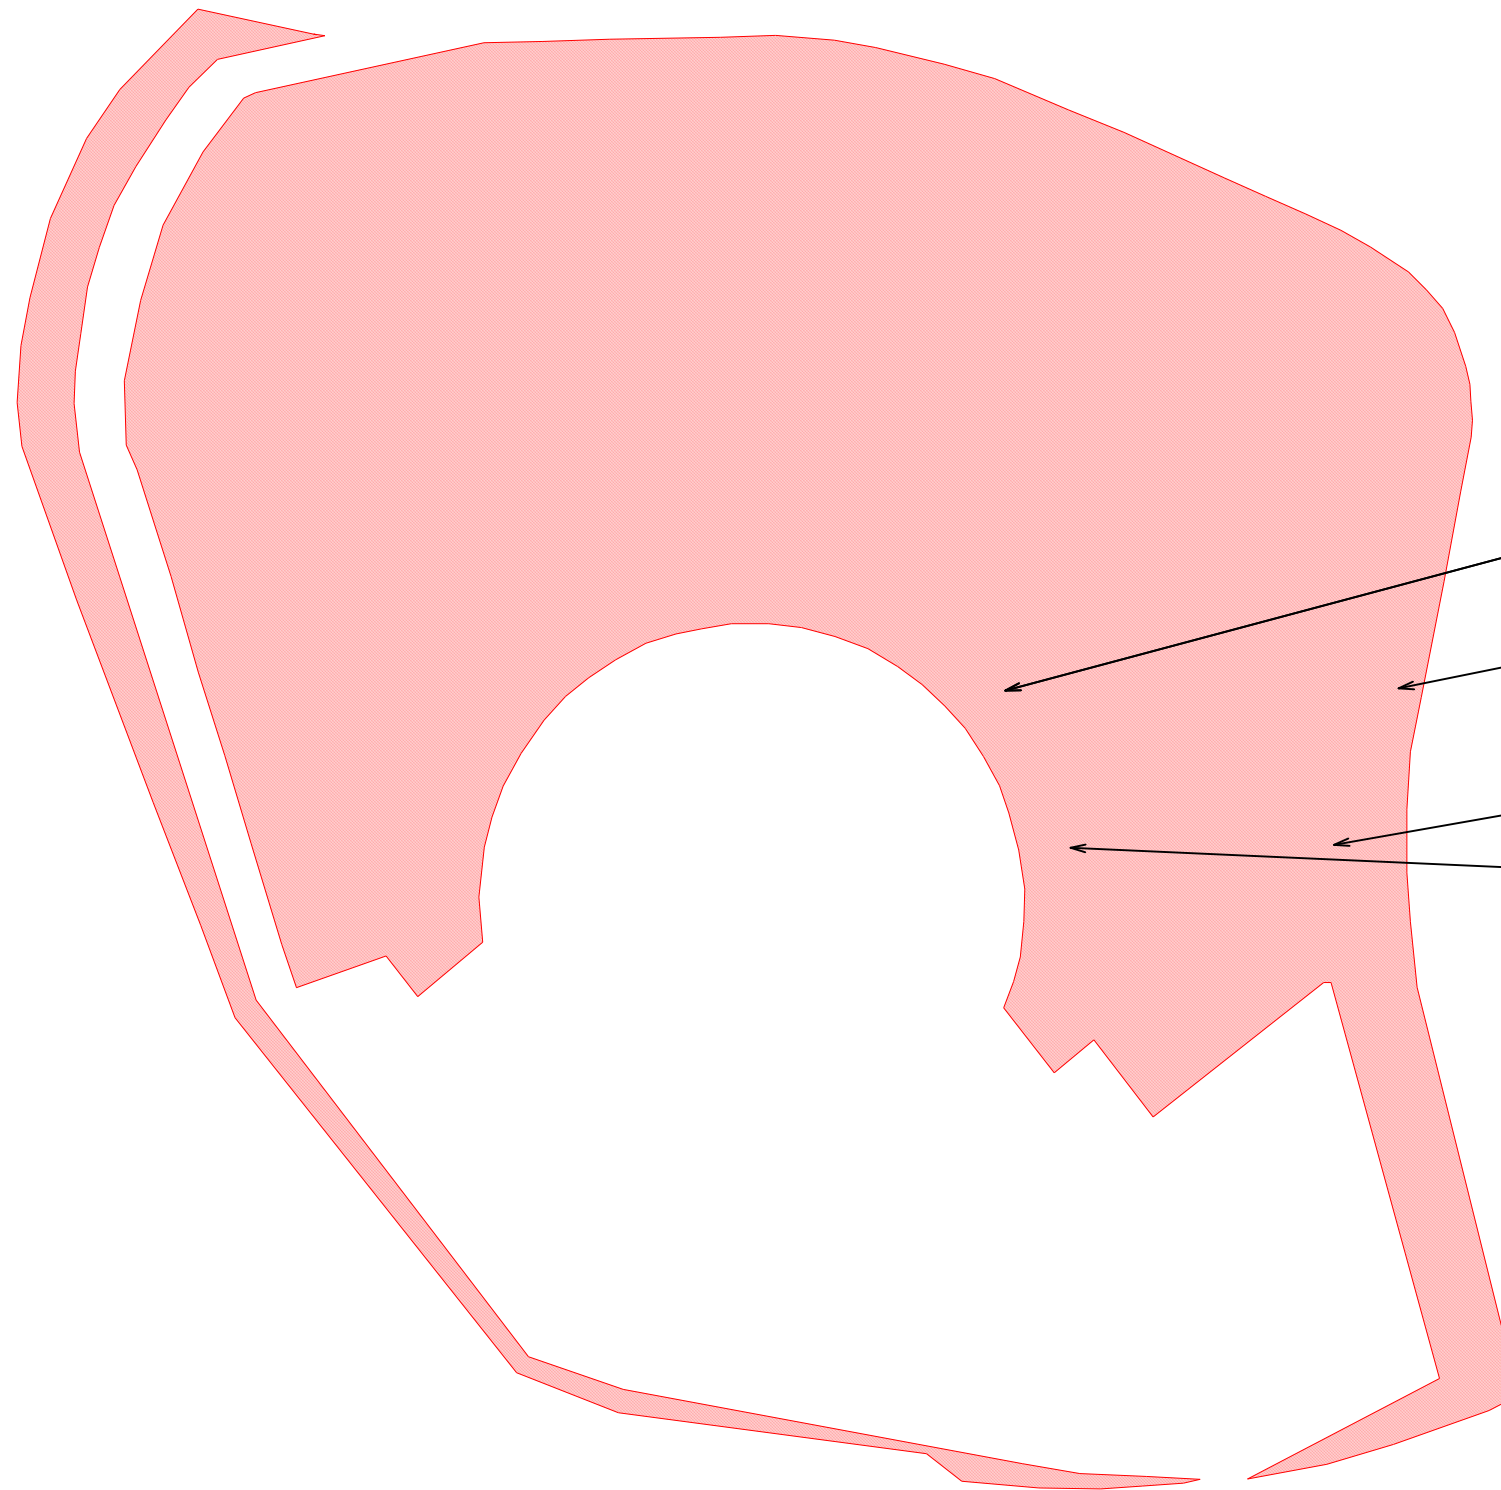

芝生薬剤散布（除草剤）
 芝生薬剤散布（殺虫剤）
 芝施肥
 芝刈込み（ロータリー式）
 人力除草

雑草刈

側溝及び法面清掃

芝生目土散布

- 樹木整姿剪定
- グラウンド周り整備
- 内野側溝清掃
- 張芝工
- 支障木伐採
- （三塁スタット～スコアホート）
- 支障木伐採
- （一塁スタット～スコアホート）

位置	熱海市 上多賀字藤広地 地内			
委託名	市民グラウンド緑地管理業務委託			
図面名	平面図			
照査	遠藤	設計	池田	製図
				池田
熱海市 健康福祉部 健康づくり課				