# 既設排水施設平面図

A1 S=1:100
A3 S=1:200

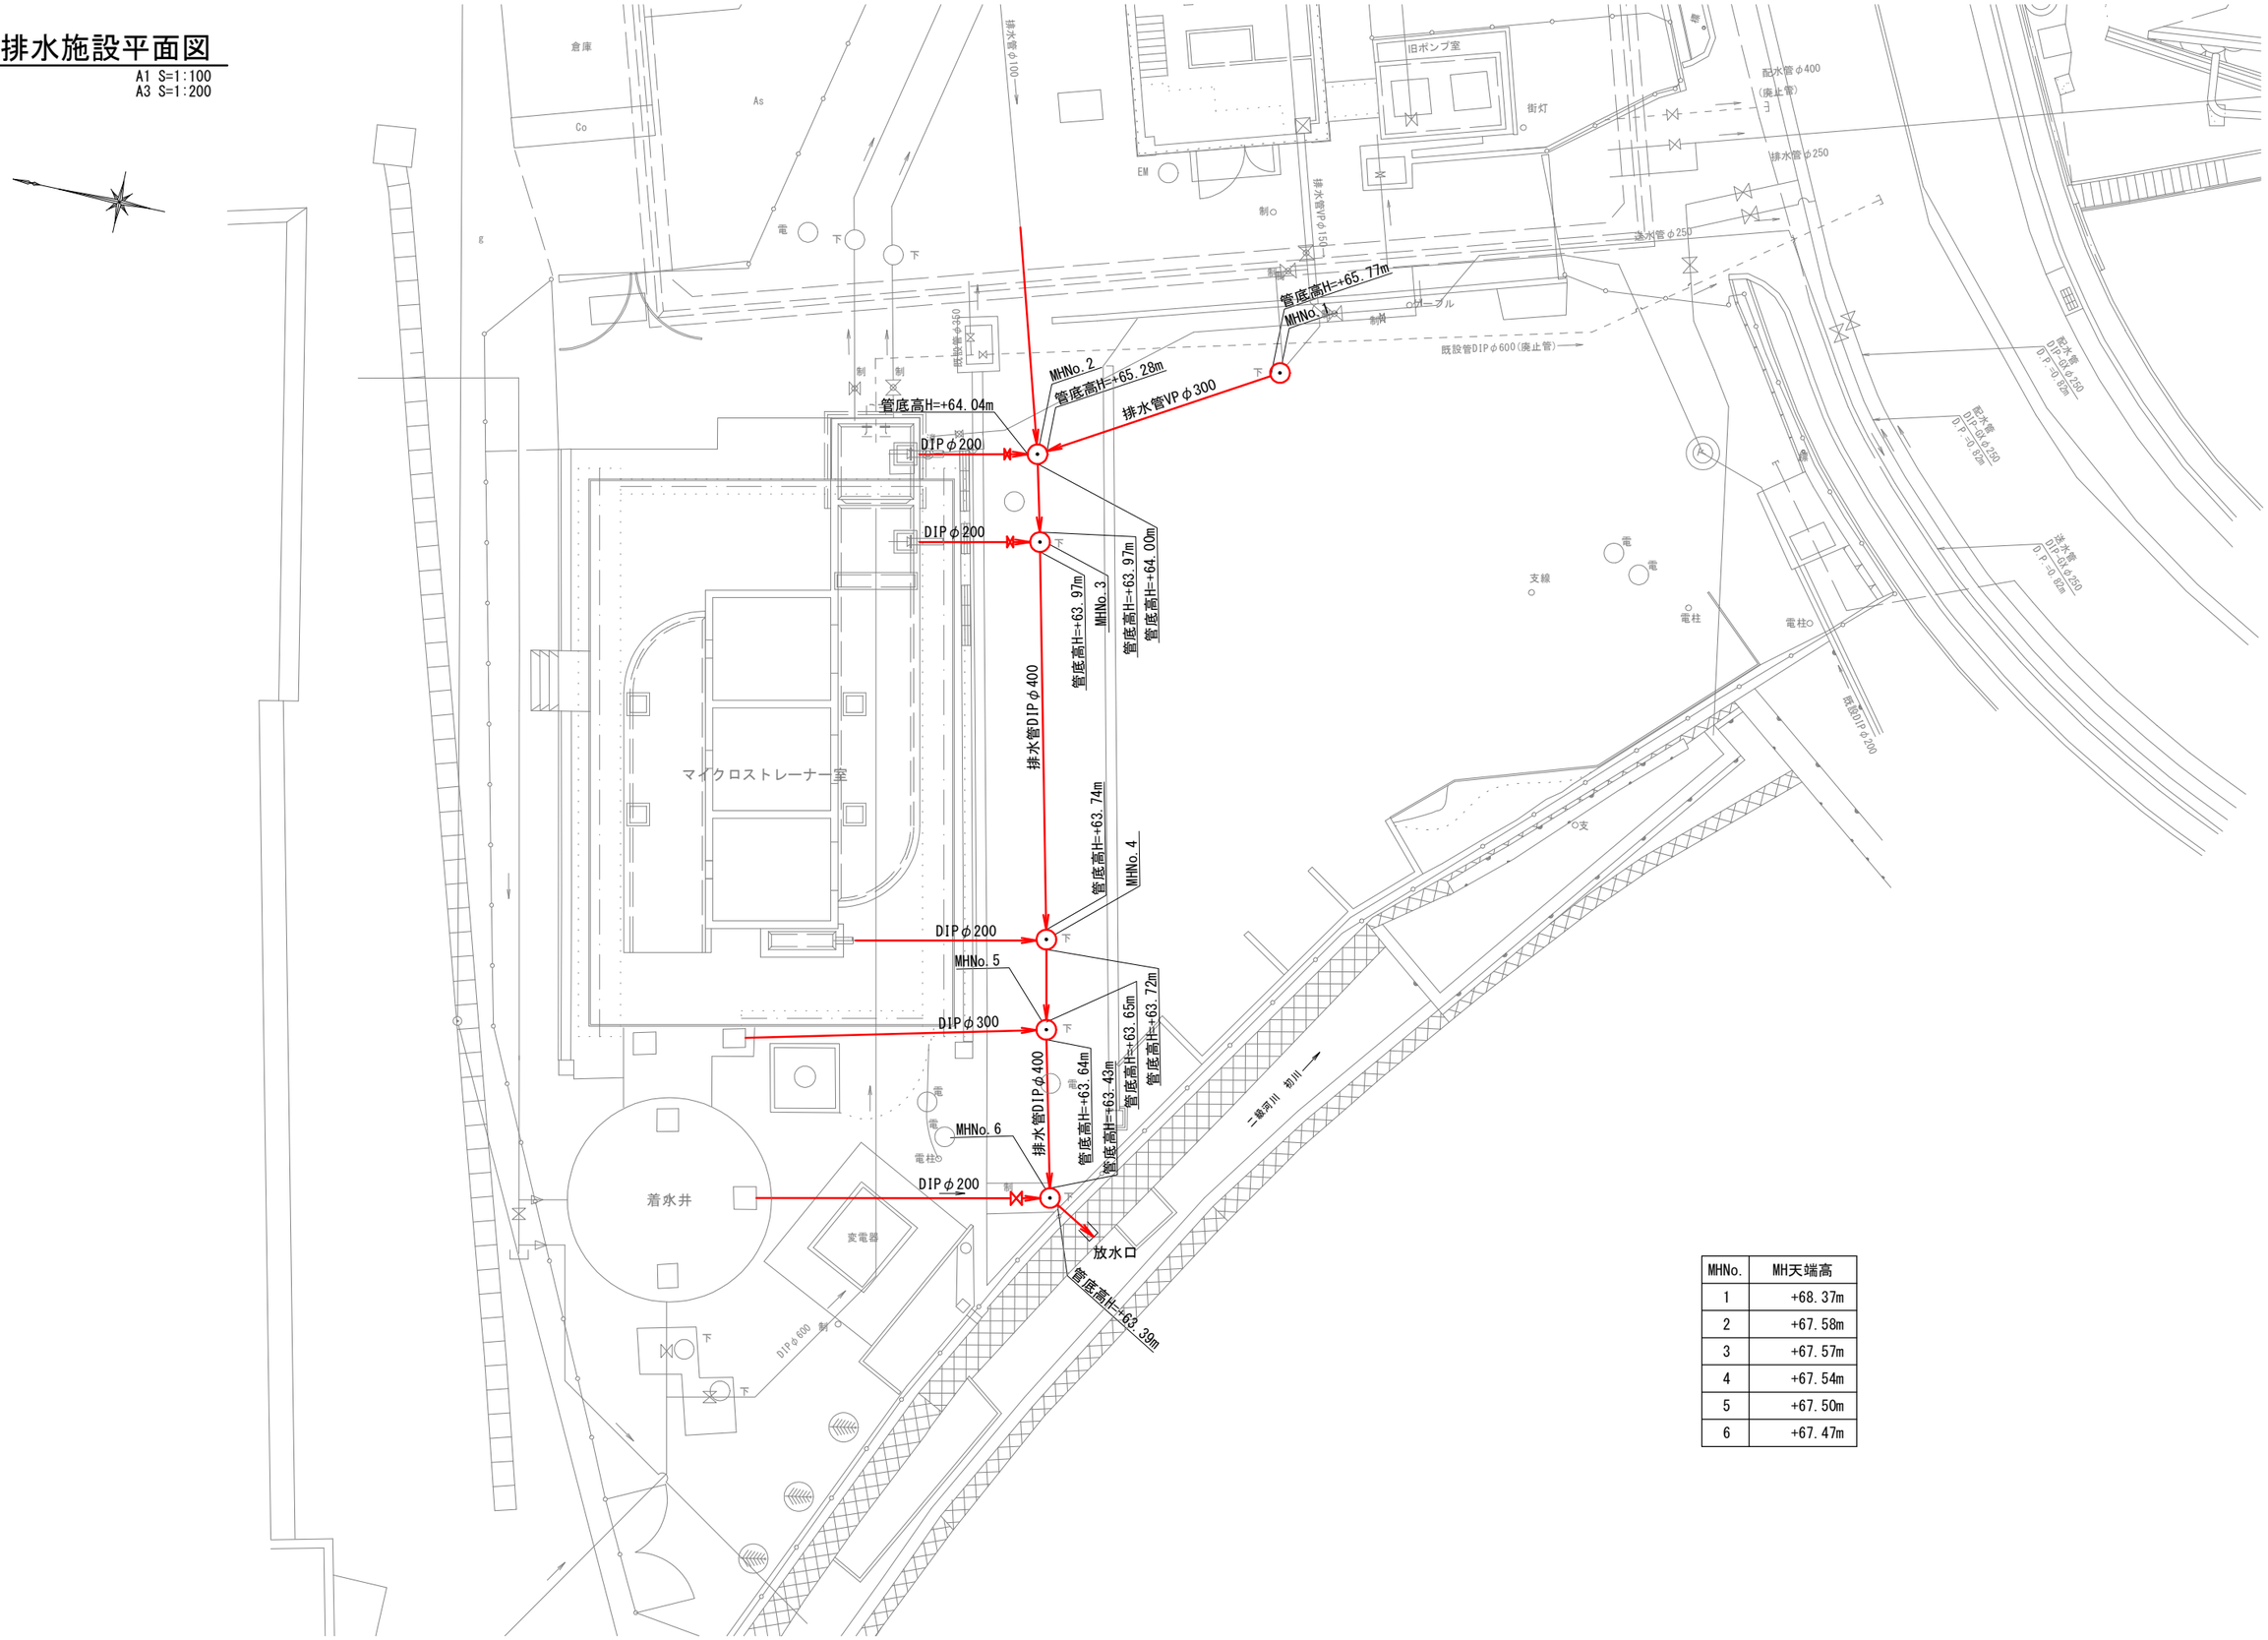


| MHNo. | MH天端高 |
|---|---|
| 1 | +68.37m |
| 2 | +67.58m |
| 3 | +67.57m |
| 4 | +67.54m |
| 5 | +67.50m |
| 6 | +67.47m |