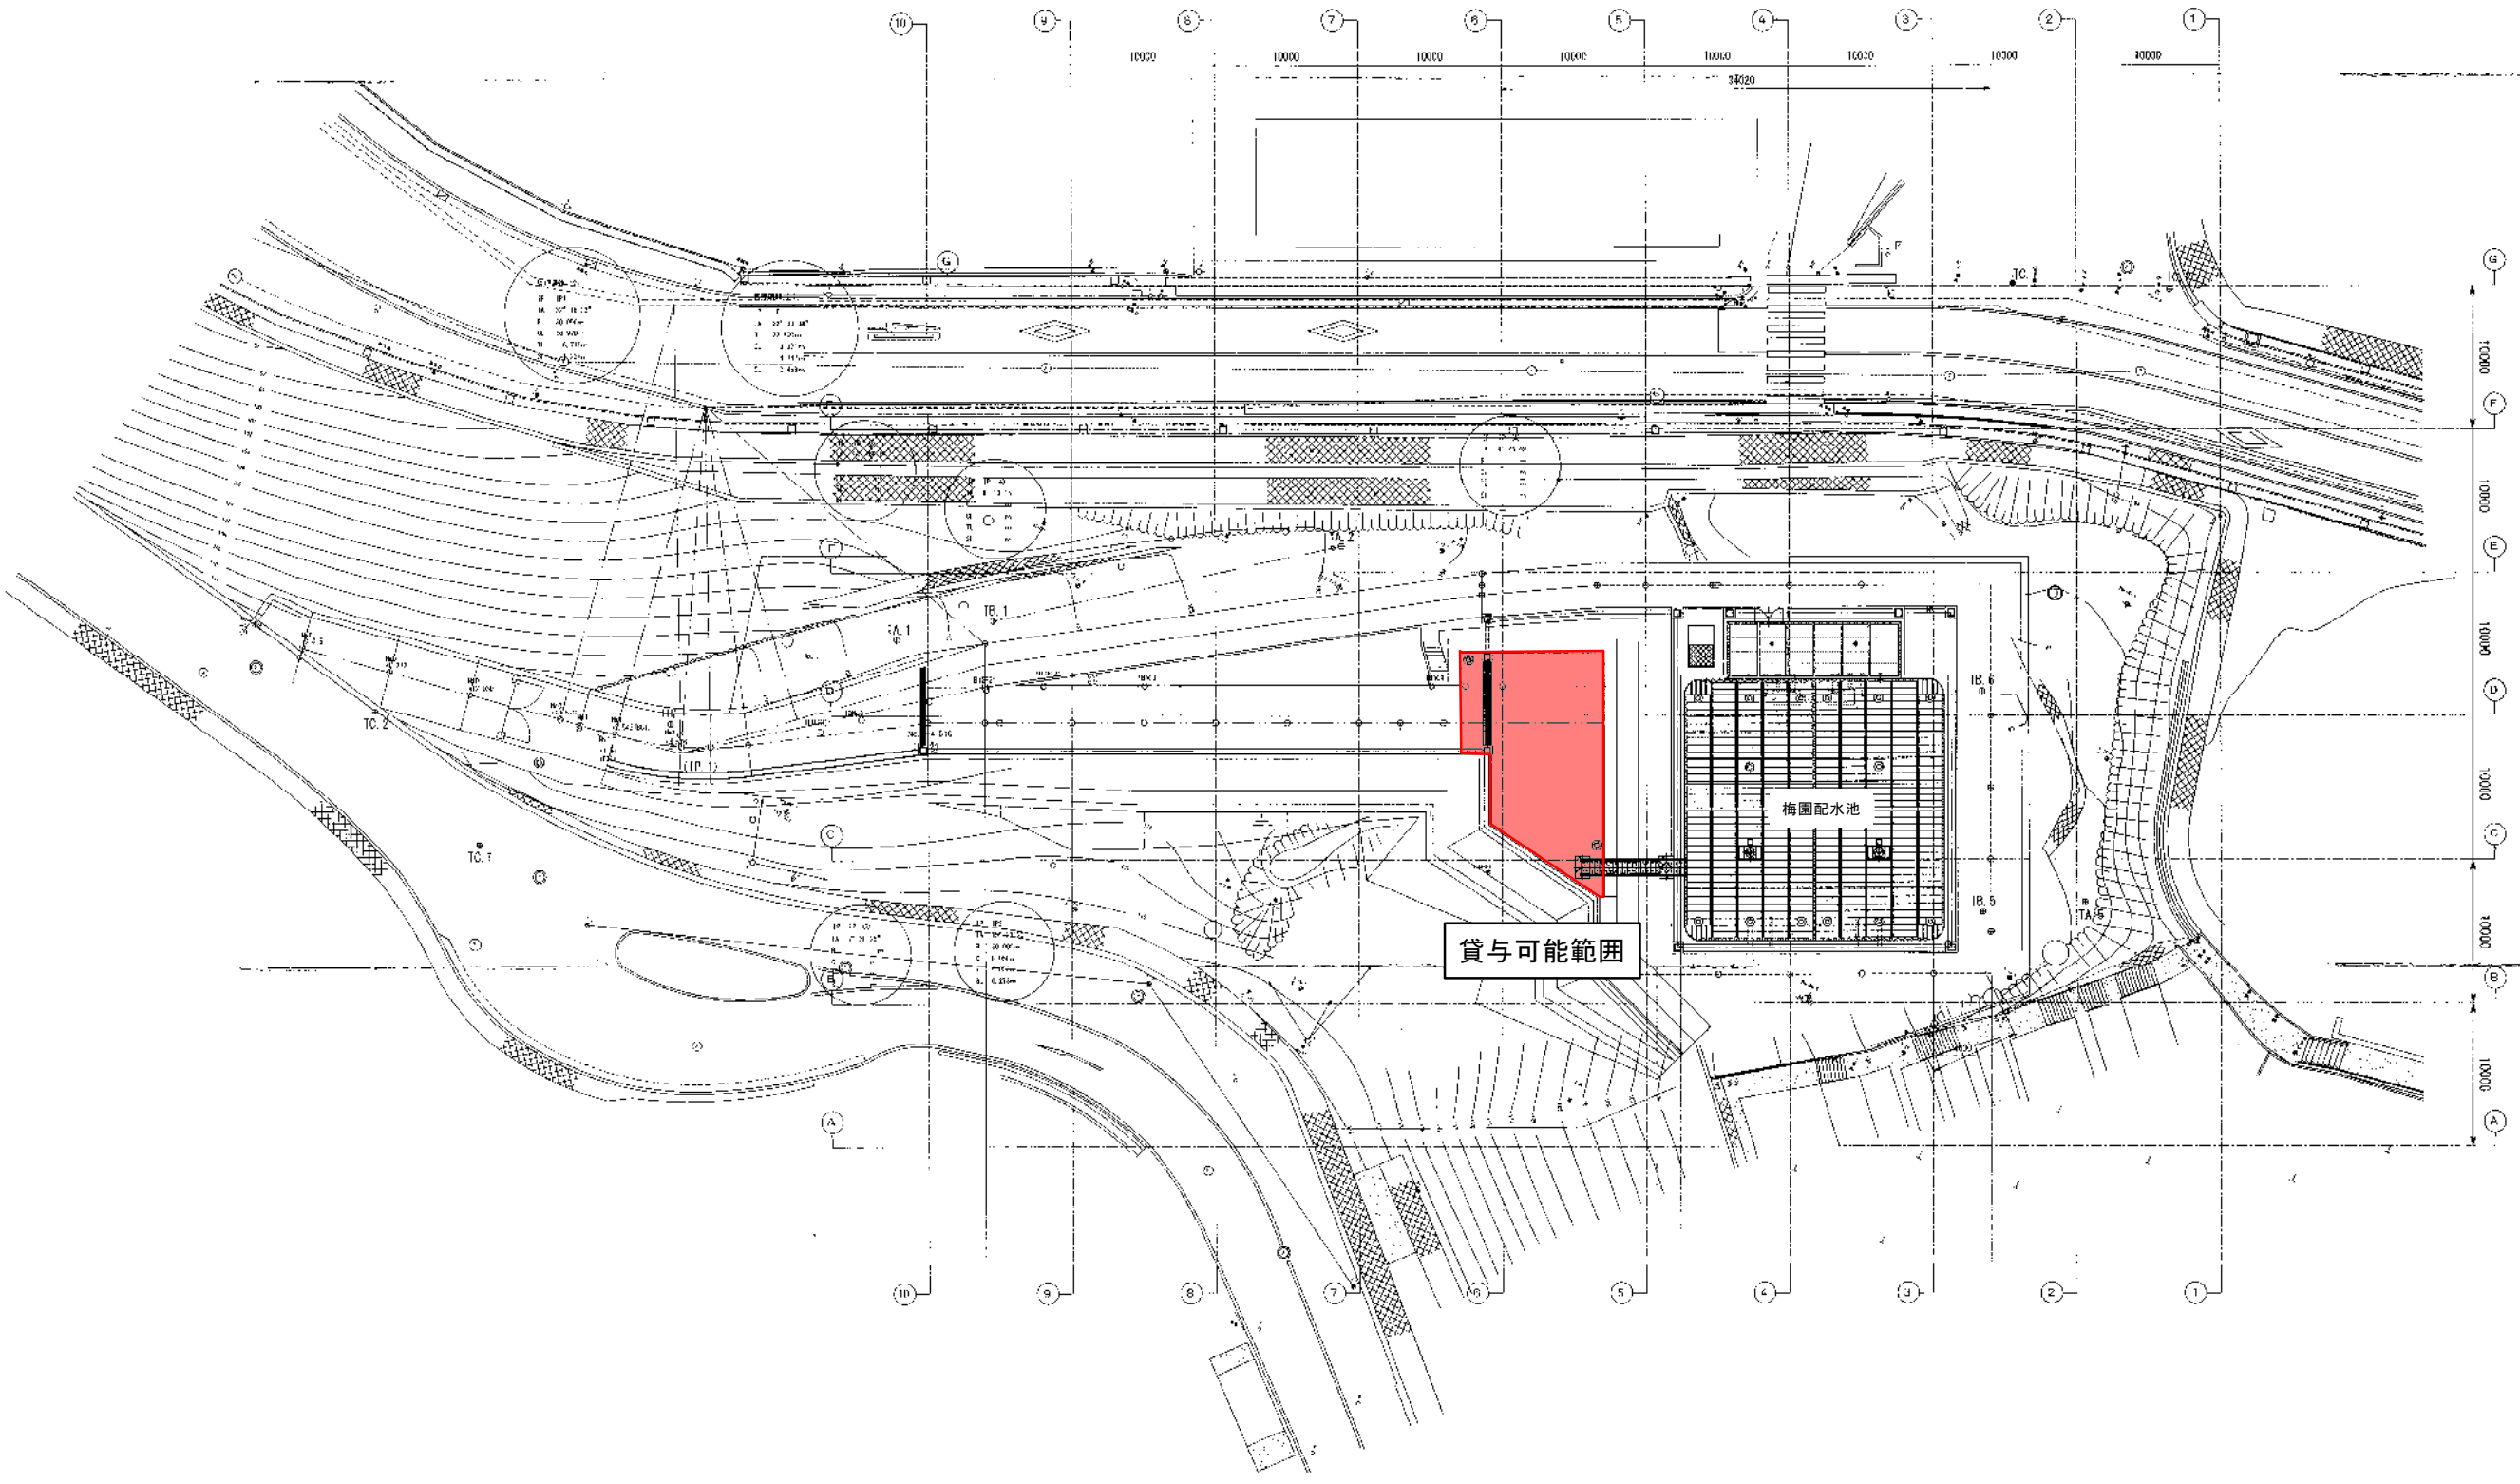


場内計画平面図 S=1:250

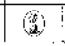

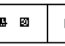


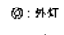
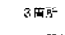
スチール鋼板製配水池
18.0m×18.0m×H5.95m
有効容量1900m³



貸与可能範囲

0354 変更図

平成23年度 建設改良	
工事名	梅園配水池周辺工事
工事箇所	梅園池 梅園池外 池内
図面名	場内計画平面図 全26枚の内 1枚
作 業	平成24年 10月 縮 尺 S-1:250
監 査	  
熊本市 上下水道温泉部 水道温泉課	

凡例	
	外灯
	マンホール