


参考図

境界確定図 縮写= 1 : 2 5 0  
熱海市伊豆山字引地地内

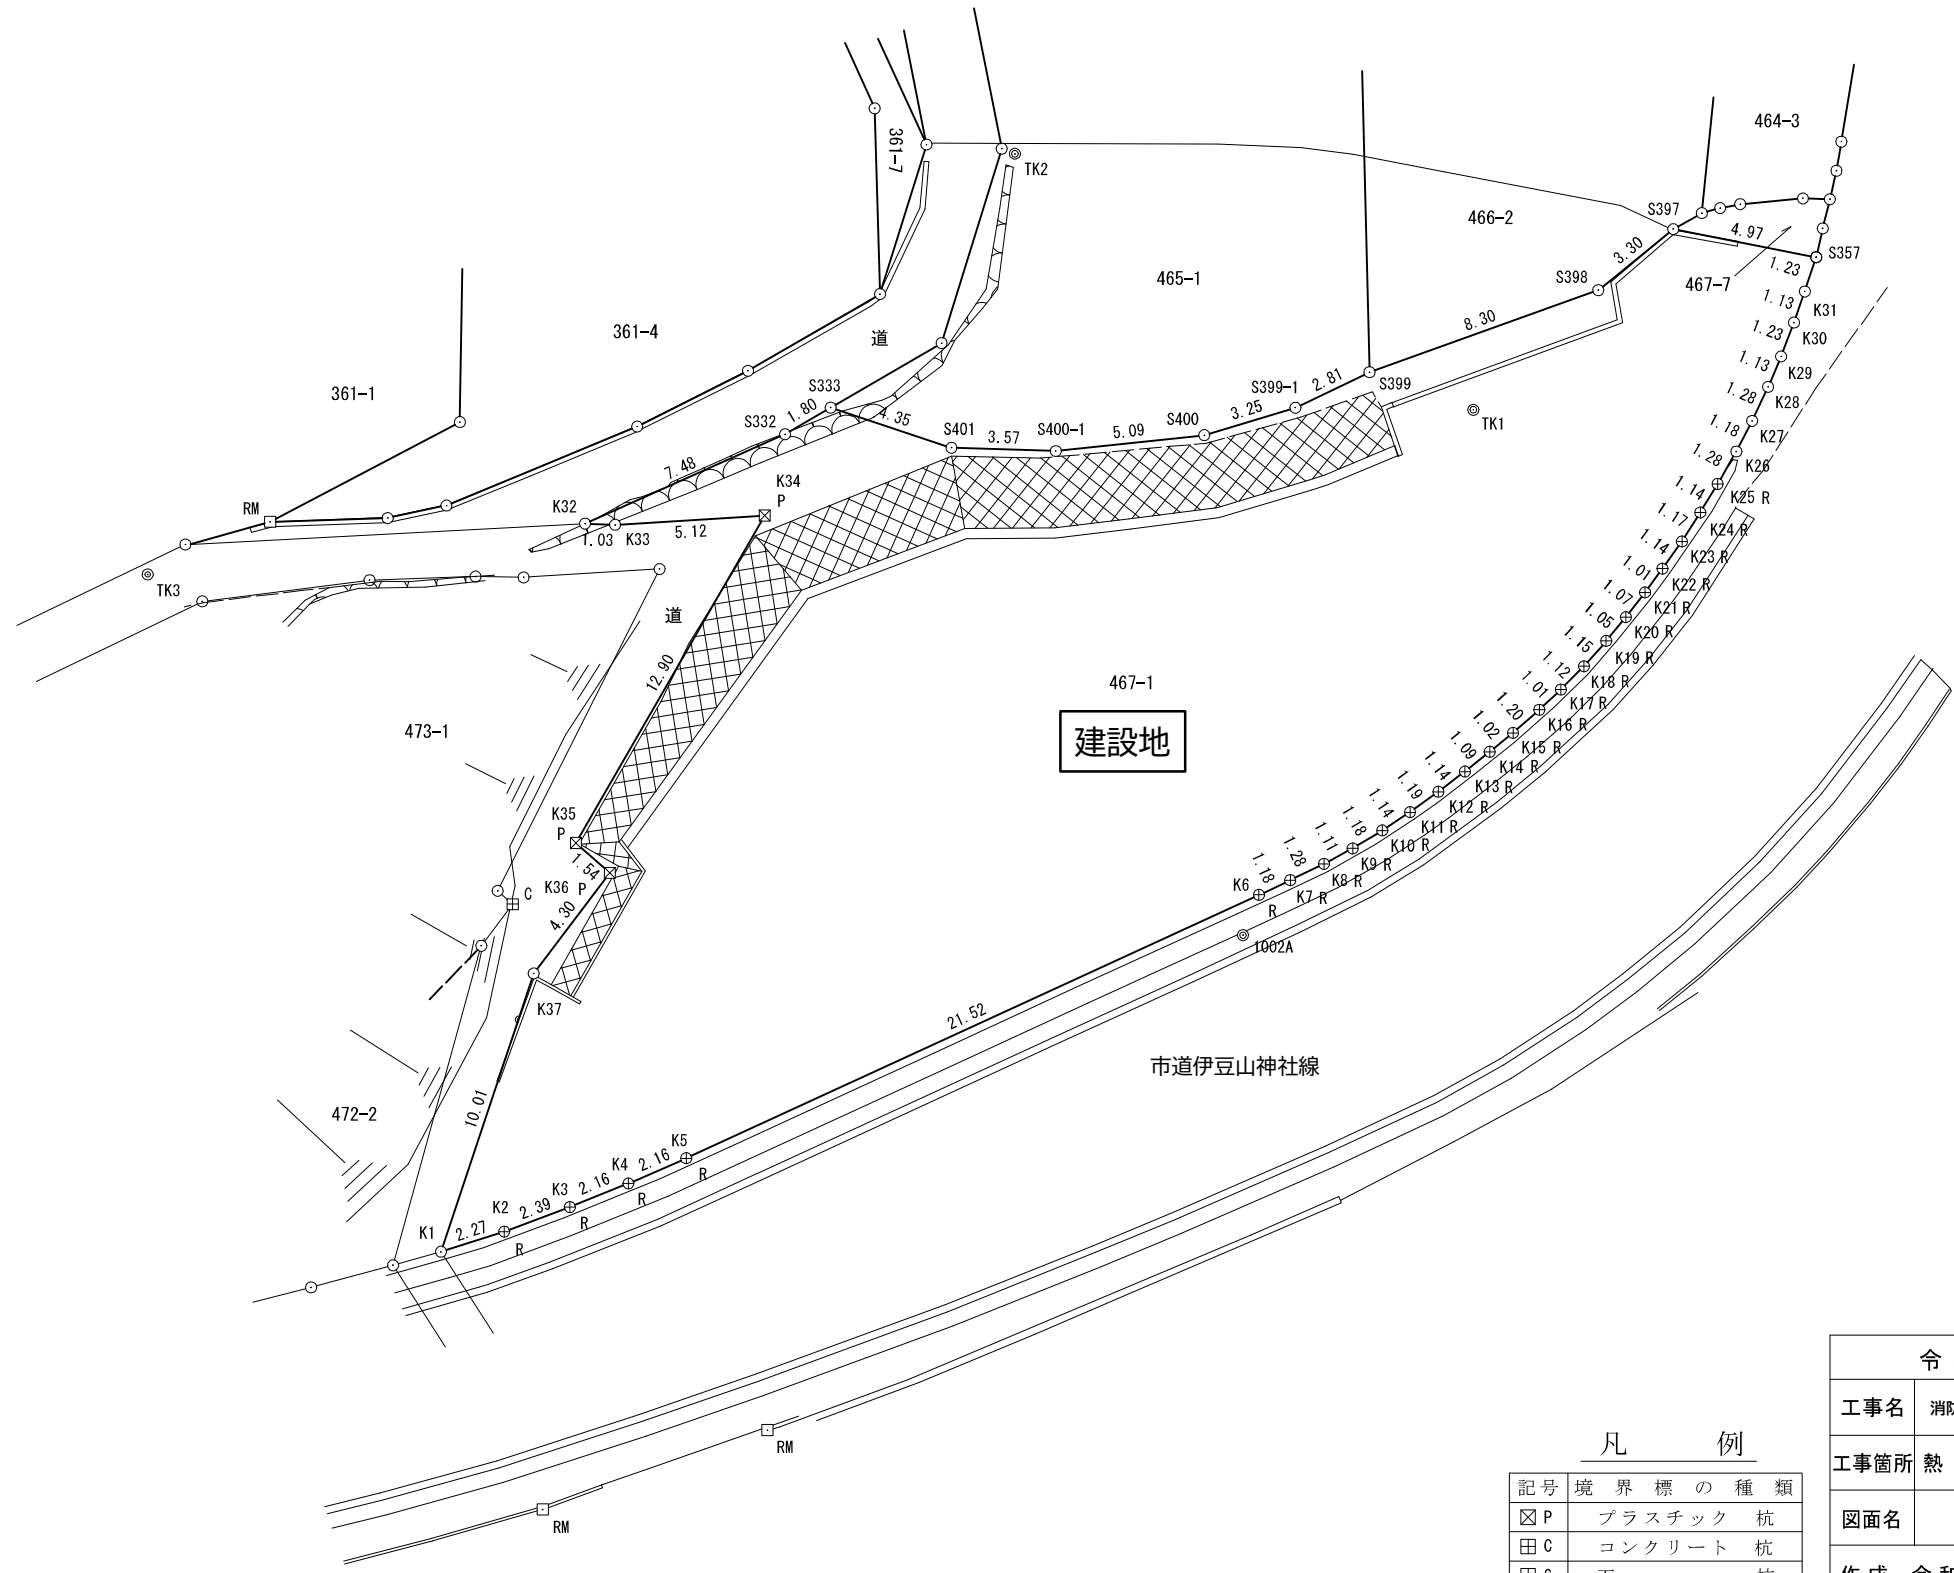

凡 例

| 記号   | 境 界 標 の 種 類 |
|------|-------------|
| ☒ P  | プラスチック 杭    |
| ☒ C  | コンクリート 杭    |
| ☒ S  | 石 杭         |
| ☐ RM | 金 属 標       |
| ⊕ R  | 金 属 鉋       |
| ⊖ M  | 刻 ミ ( )     |

| 令 和 6 年 度 |                         |     |             |  |  |
|-----------|-------------------------|-----|-------------|--|--|
| 工事名       | 消防団第四分団詰所建設事業に係る設計等業務委託 |     |             |  |  |
| 工事箇所      | 熱 海 市 伊 豆 山 字 引 地 地 内   |     |             |  |  |
| 図面名       | 境 界 確 定 図               |     | 全 1 枚 の 内 1 |  |  |
| 作成        | 令和 5 年 3 月              | 縮 尺 | 1 / 2 5 0   |  |  |
|           |                         |     |             |  |  |
| 熱海市 消防本部  |                         |     |             |  |  |