




案内図



業務委託箇所

令和 7 年度				
委託名	市道伊豆山神社線修正設計業務委託			
委託箇所	熱海市伊豆山字上野地 地内			
図面名	案内図		全2枚の内1枚	
作 製	令和7年 4月	縮 尺	1:1000	
照 査	三神	設 計	鈴木	製 図 鈴木
熱海市 観光建設部 都市整備課				


S=1:2500

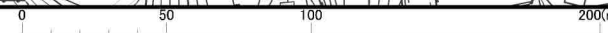

平面図

S=1:1000

熱海市 伊豆山字上野地 地内

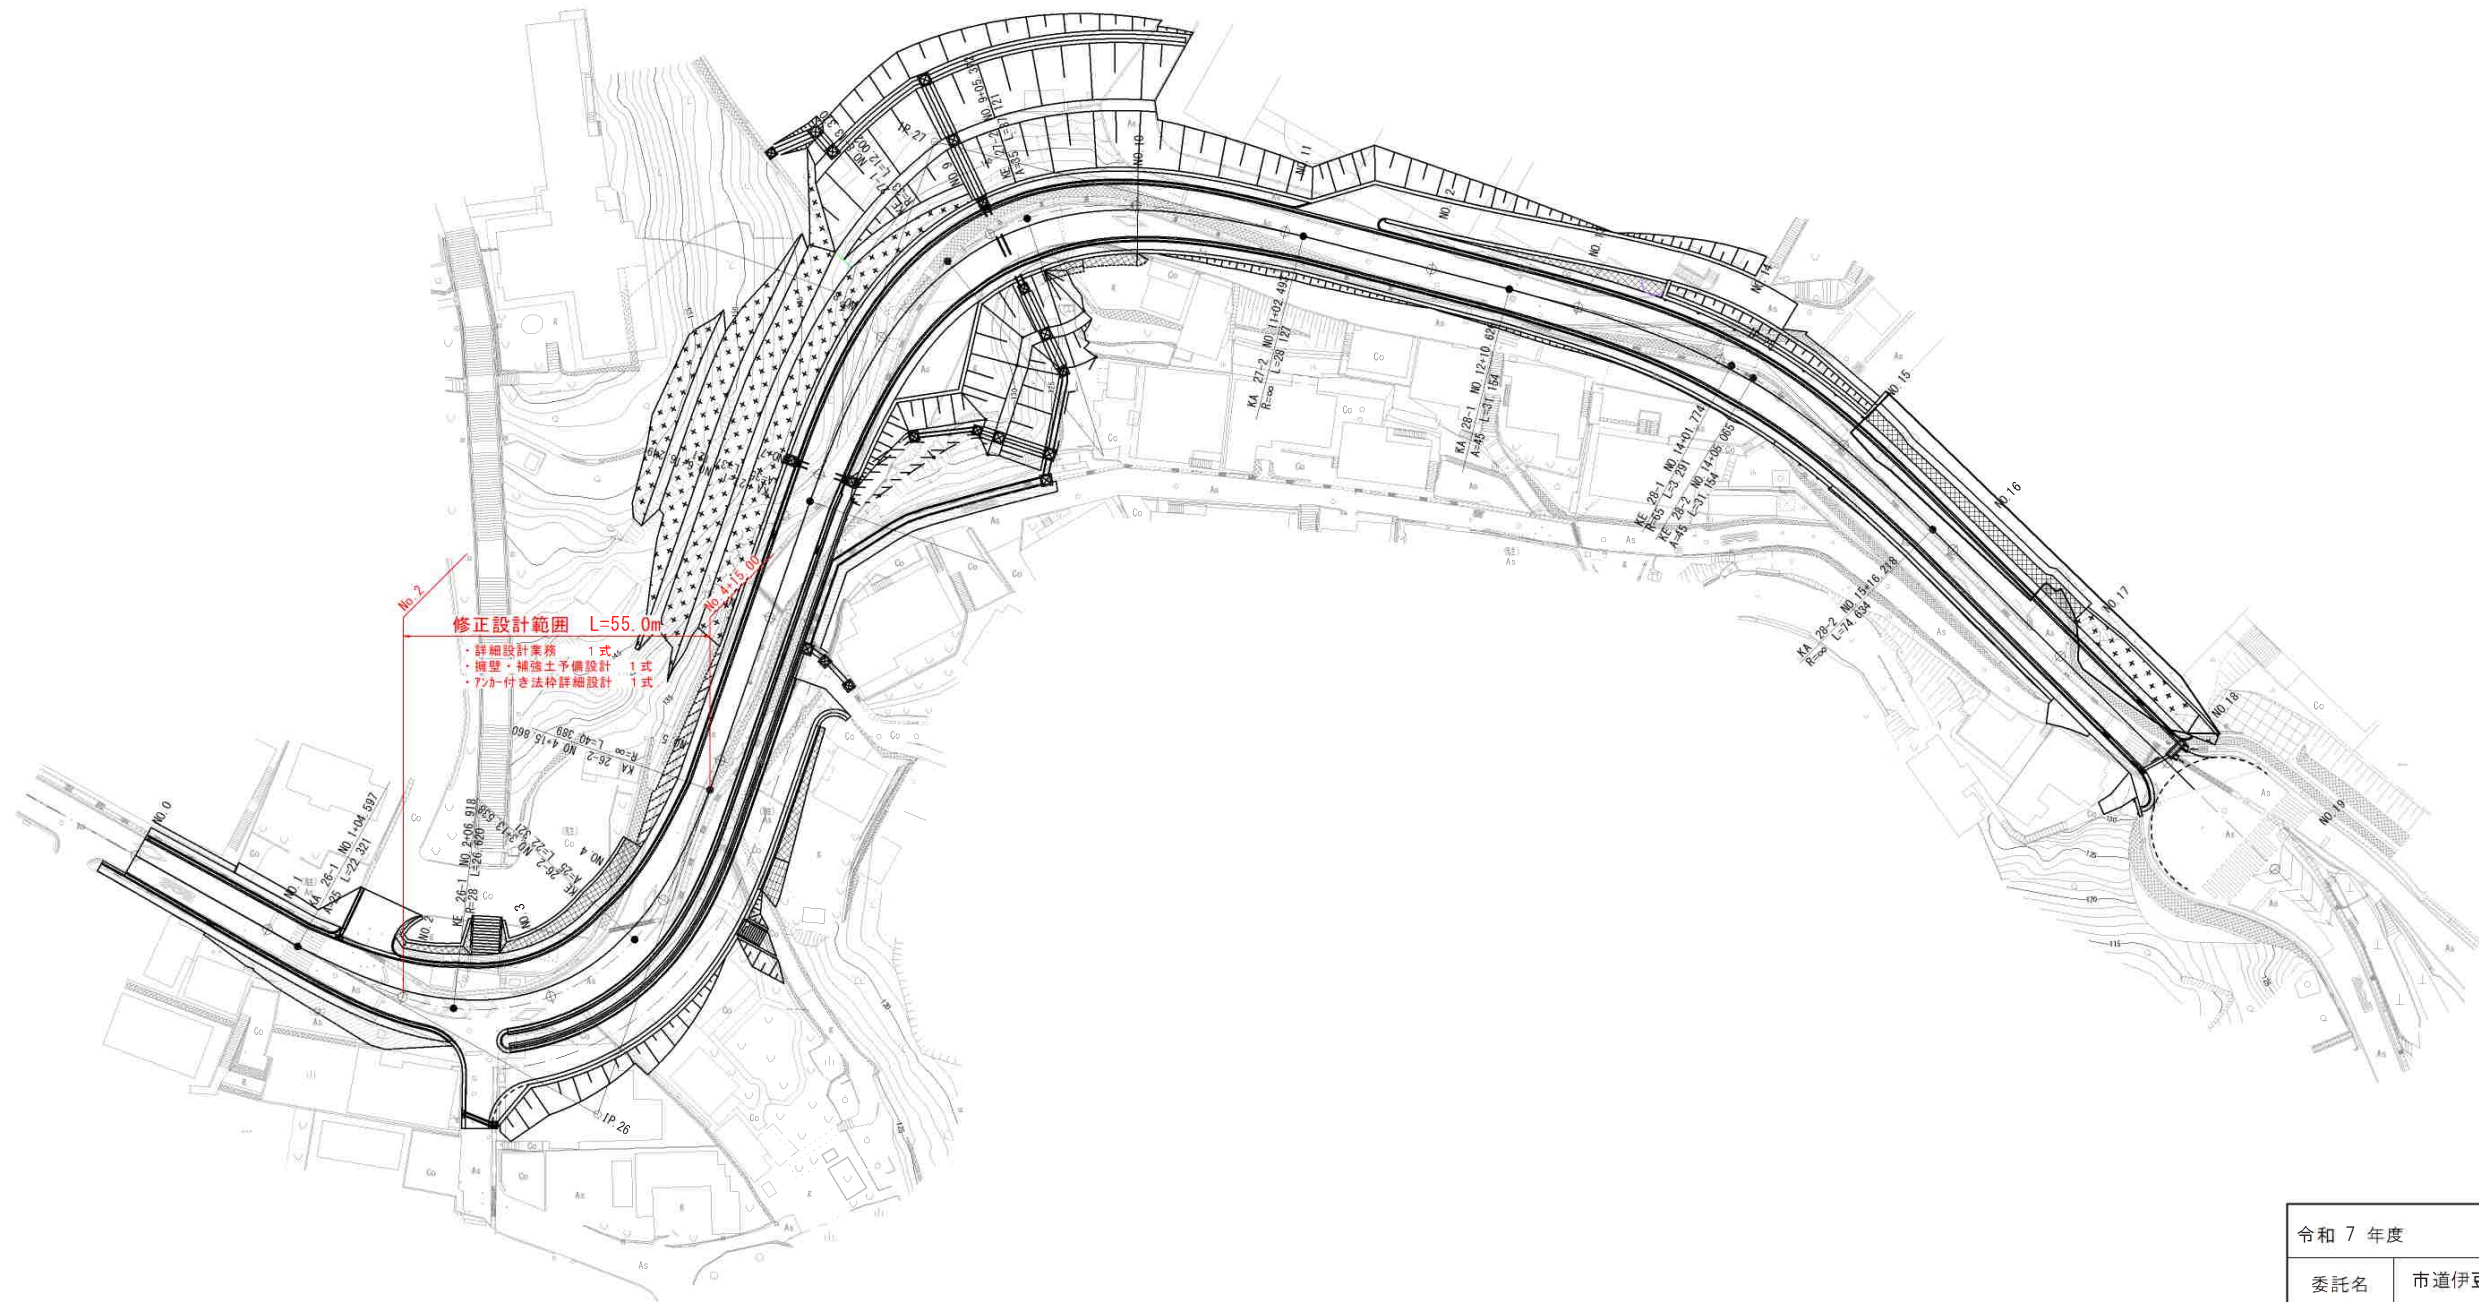

令和 7 年度				
委託名	市道伊豆山神社線修正設計業務委託			
委託箇所	熱海市伊豆山字上野地 地内			
図面名	平面図	全2枚の内2枚		
作 製	令和7年 4月	縮 尺	1:1000	
照 査	三神	設 計	鈴木	製 図 鈴木
熱海市 観光建設部 都市整備課				