平　面　図

A1 S＝1:200
A3 S＝1:100

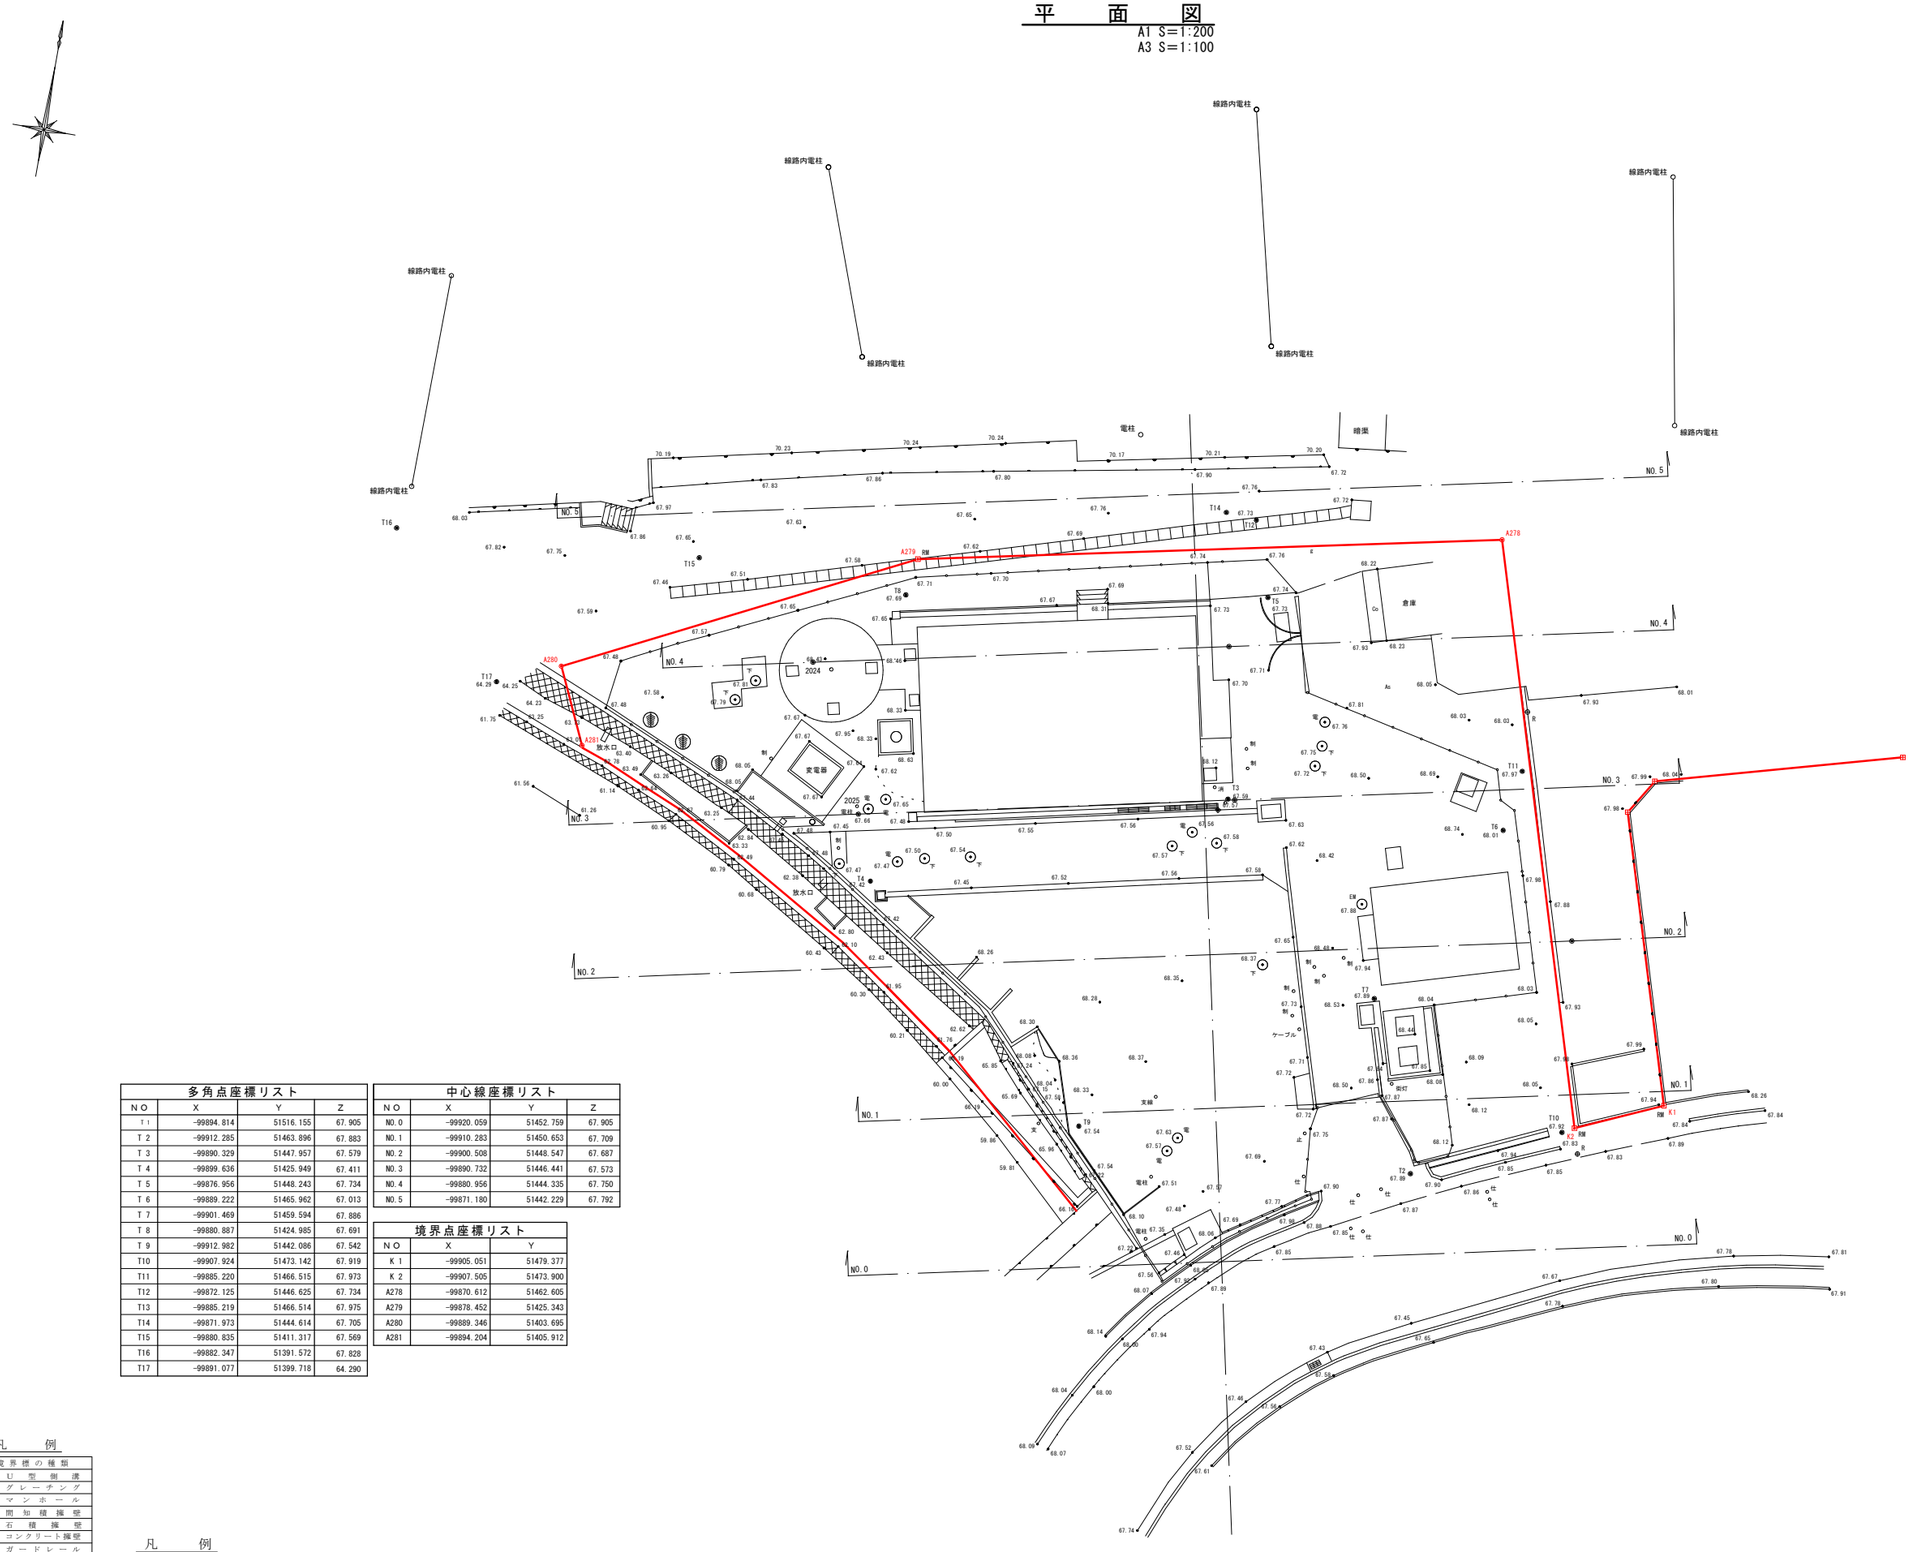

多角点座標リスト			
NO	X	Y	Z
T1	-99894.814	51516.155	67.905
T2	-99912.285	51463.896	67.883
T3	-99890.329	51447.957	67.579
T4	-99899.636	51425.949	67.411
T5	-99876.956	51448.243	67.734
T6	-99889.222	51465.962	67.013
T7	-99901.469	51459.594	67.886
T8	-99880.887	51424.985	67.691
T9	-99912.982	51442.086	67.542
T10	-99907.924	51473.142	67.919
T11	-99885.220	51466.515	67.973
T12	-99872.125	51446.625	67.734
T13	-99885.219	51466.514	67.975
T14	-99871.973	51444.614	67.705
T15	-99880.835	51411.317	67.569
T16	-99882.347	51391.572	67.828
T17	-99891.077	51399.718	64.290

中心線座標リスト			
NO	X	Y	Z
NO.0	-99920.059	51452.759	67.905
NO.1	-99910.283	51450.653	67.709
NO.2	-99900.508	51448.547	67.687
NO.3	-99890.732	51446.441	67.573
NO.4	-99880.956	51444.335	67.750
NO.5	-99871.180	51442.229	67.792

境界点座標リスト		
NO	X	Y
K1	-99905.051	51479.377
K2	-99907.505	51473.900
A278	-99870.612	51462.605
A279	-99878.452	51425.343
A280	-99889.346	51403.695
A281	-99894.204	51405.912

凡　例

記号	境界標の種類
	U 型 側 溝
	グレーチング
	マンホール
	間知積擁壁
	石積擁壁
	コンクリート擁壁
	ガードレール
	フェンス・柵
	階段
	法面
	法上
	法下
制	制水弁
止	止水弁
●	測量基準点

凡　例

記号	境界標の種類
P	プラスチック杭
C	コンクリート杭
S	石杭
印	金属標
K	金属鋲
M	刻ミ（　　）

0　10　20